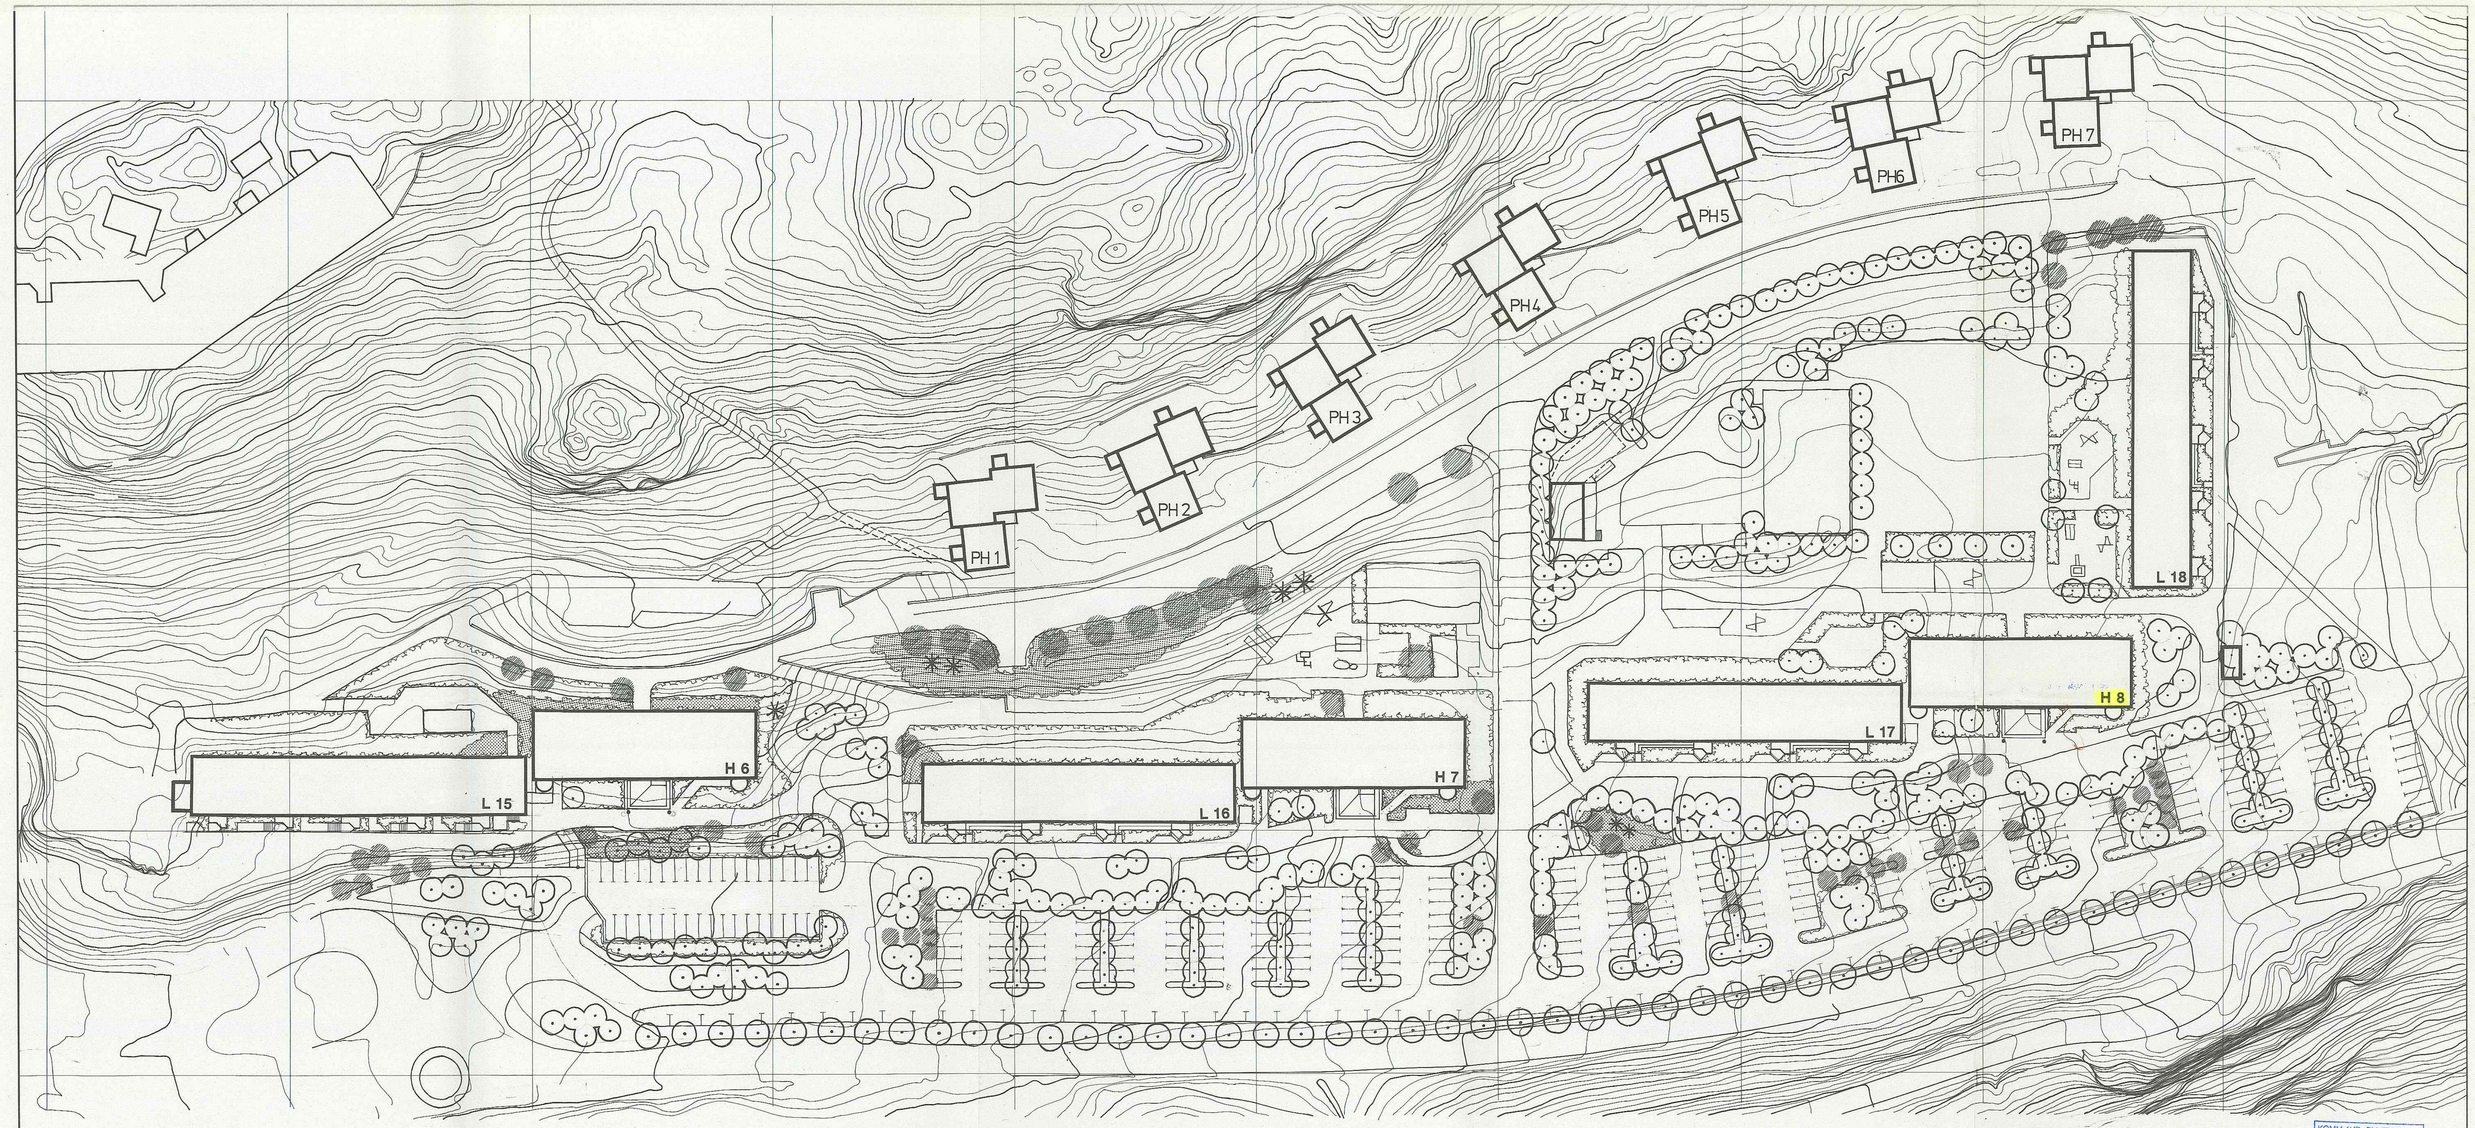


**TEGNFORKLARING**

- EKSISTERENDE TRÆR
- EKSISTERENDE BUSKER
- NYE TRÆR
- NYE BUSKER

**ARBEIDSTEGNING**

KOMM.AVD. BYUTVIKLING
Byggesaksavd.
26 NOV. 1993
S.nr.: 937623

| INDEKS | ANTALL | ENDRINGEN GJELDER | DATO | NAVN |
|---|---|---|---|---|
| A | | INNG.PARTI H HUS OG P HUS REV. | 11.11.93 | S.de L. |

# LYDERHORN BORETTSLAG
## HOVEDPLAN

| | | | | |
|---|---|---|---|---|
| MÅLESTOKK | : 1:500 | SAK NR. 1076 | TEGN.NR. 8000 | REV. A |
| TEGNET AV | : T.B. | | | |
| KONTROLLERT | : A.S.L. | | | |
| BERGEN, den | : 25.11.91 | | | |

aall-lökeland-ragde a/s
ARKITEKTER MNAL NPA • LANDSKAPSARKITEKTER MNLA • INTERIØRARKITEKTER NIL • BYGNINGSINGENIØRER
KLOPPEDALSVEI 5 • 5043 HOP • BERGEN • NORWAY • TELEFON (05) 91 36 70 • FAX (05) 91 36 66

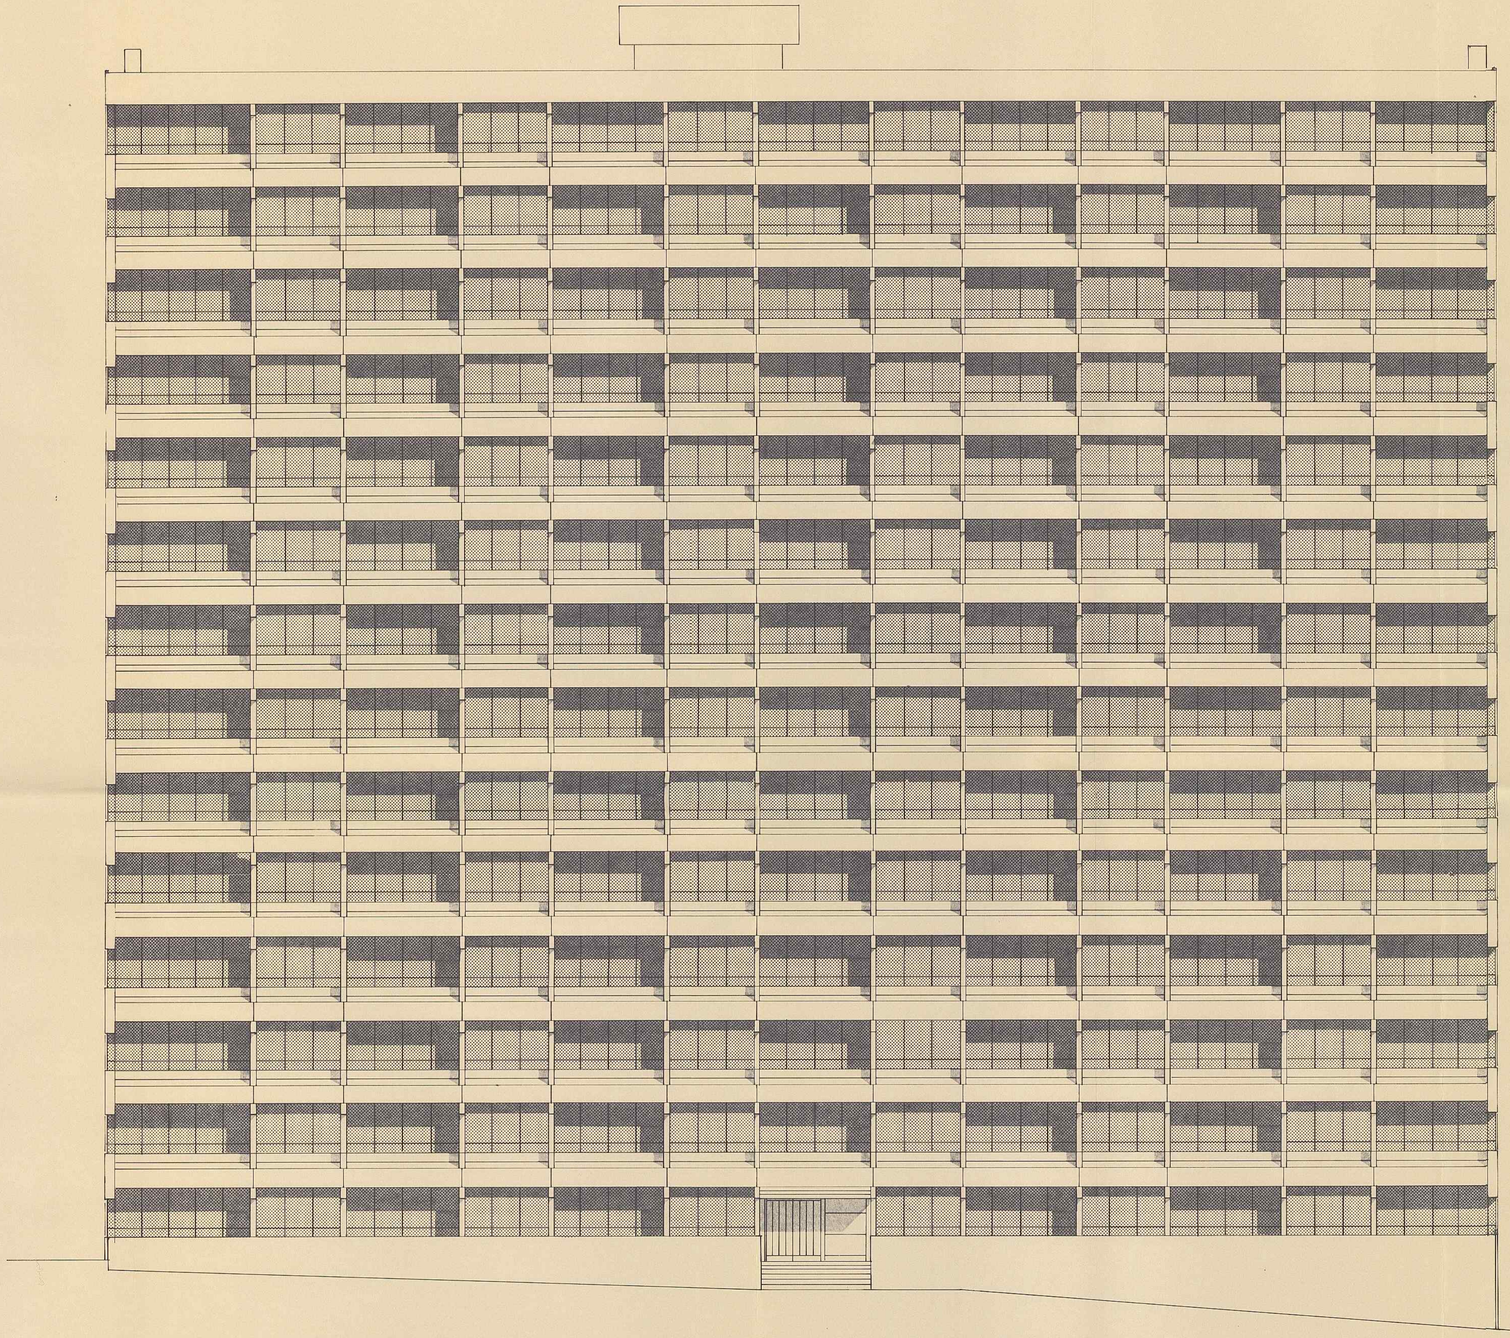

KOMM.AVD. BYUTVIKLING
Byggesaksavd.
26 NOV. 1993
S.nr.: 9376 23

| INDEKS | ANTALL | ENDRINGEN GJELDER | DATO | NAVN |
|---|---|---|---|---|
| A | | NY INNGLASSING INNTEGNET | 05. 11. 93 | Side L. |

# LYDERHORN B / L — REHAB

## FASADE MOT VEST — H8

| | | | | |
|---|---|---|---|---|
| MÅLESTOKK | 1: 100 | SAK NR. | TEGN NR. | REV. |
| TEGNET AV | G. AUNE | 1076 | 3019 | A |
| KONTROLLERT | P. JØRGENSEN | | | |
| BERGEN, dato | 01. 06. 93 | | | |

ARKITEKTER MNAL NPA - LANDSKAPSARKITEKTER MNLA - INTERIØRARKITEKTER NIL
**Bull & Ragde A/S** Torgny Segerstedts vei 27, 5033 Fyllingsdalen.
Tlf. 55 165900, Fax. 55 166760.
BULL & RAGDE A.S

A.S TØRRKOPI

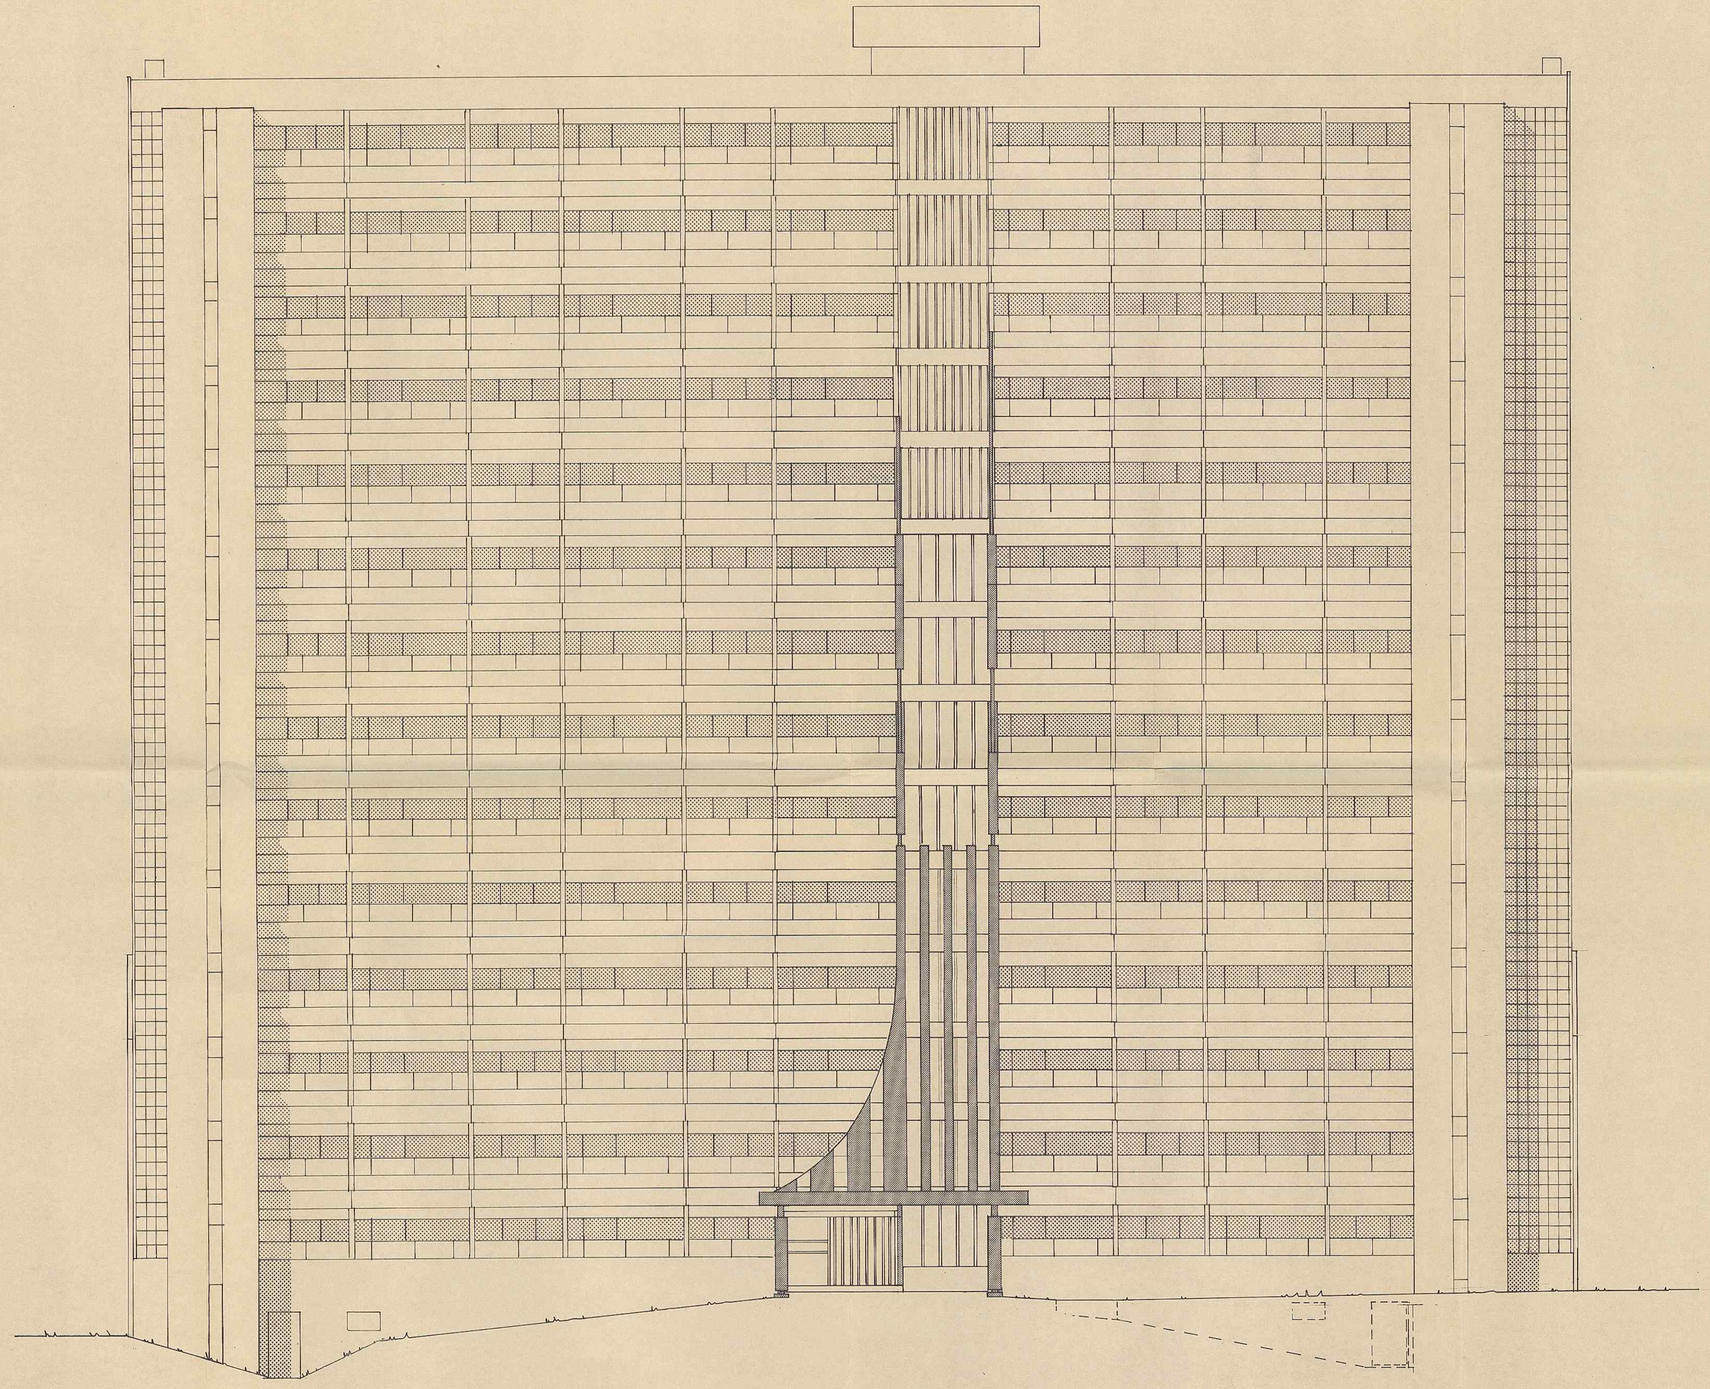

FASADE MOT ÖST

KOMM.AVD. BYUTVIKLING
Byggesaksavd.
26 NOV. 1993
S.nr.: 937623

| INDEKS | ANTALL ENDRINGEN GJELDER | DATO | NAVN |
|---|---|---|---|
| | | | |

# LYDERHORN B/L REHAB.

FASADE MOT ÖST

H8

| | | | | |
|---|---|---|---|---|
| MÅLESTOKK | 1=100 | SAK NR | TEGN NR | REV |
| TEGNET AV | G. AUNE | 1076 | 3018 | |
| KONTROLLERT AV | P. JØRGENSEN | | | |
| BERGEN DEN | 01. 06. 93 | | | |

ARKITEKTKONTORET BULL & RAGDE A/S
TORGNY SEGERSTEDTS VEI 27 - 5033 FYLLINGSDALEN
- TLF 55165900 - FAX 55165760 -

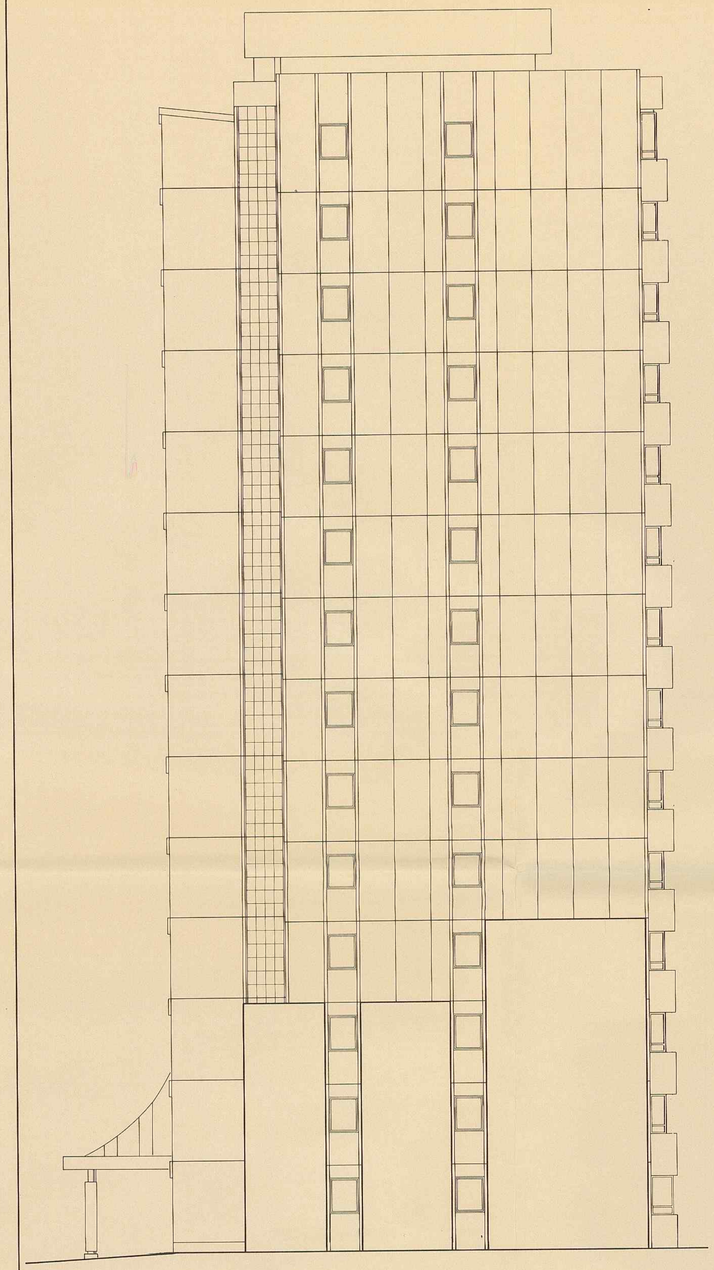

FASADE MOT NORD

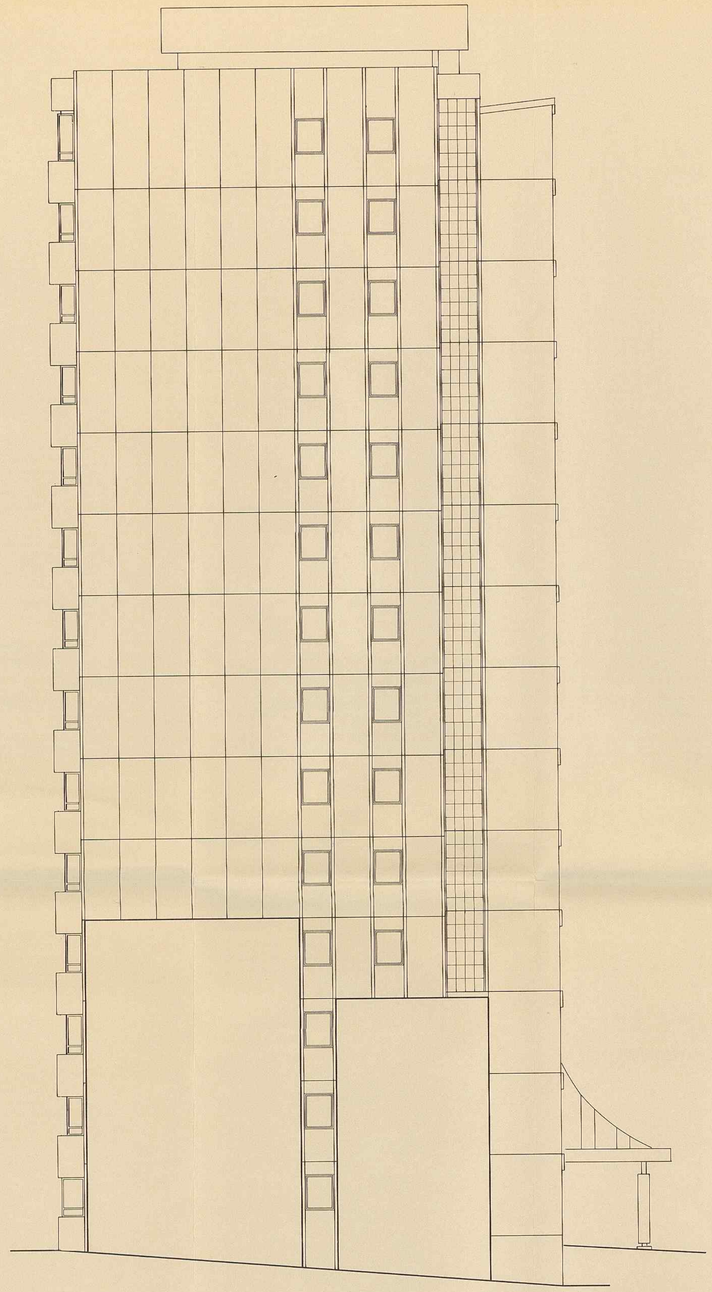

FASADE MOT SYD

KOMM.AVD. FOR UTVIKLING
Byggesaksavd.
26 NOV. 1993
S.nr.: 937623

| INDEKS | ANTALL ENDRINGER GJELDER | DATO | NAVN |
|---|---|---|---|
| A | NY INNGLASSING | 05.11.93 | S.d.L. |

# LYDERHORN B/L — REHAB. H8

FASADER MOT NORD / SYD

| | | | | |
|---|---|---|---|---|
| MÅLESTOKK | 1:100 | SAK NR | TEGN NR | REV |
| TEGNET AV | G. AUNE | 1076 | 3020 | A |
| KONTROLLERT AV | P. JØRGENSEN | | | |
| BERGEN DEN | 01.06.93 | | | |

ARKITEKTKONTORET BULL & RAGDE A/S
TORGNY SEGERSTEDTS VEI 27 - 5033 FYLLINGSDALEN
- TLF 55165900 - FAX 55166760 -

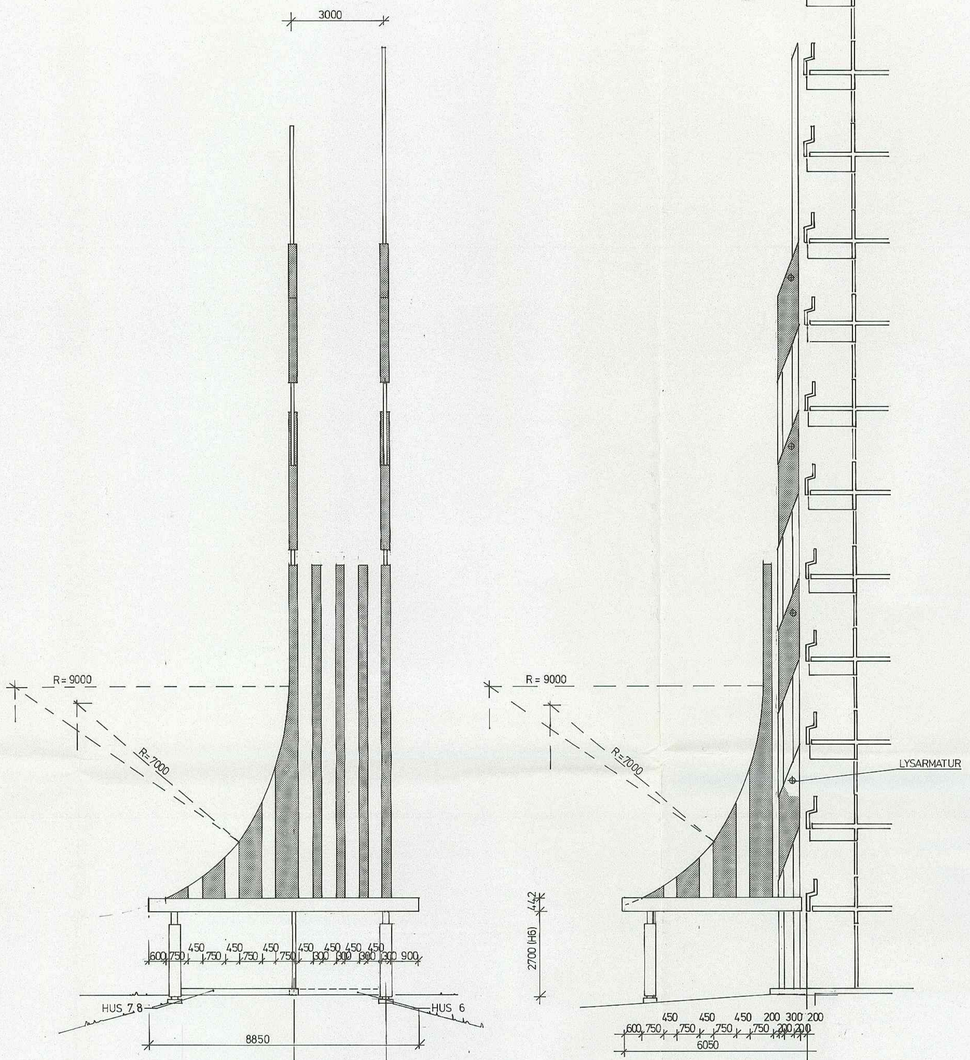


OPPRISS 1:100

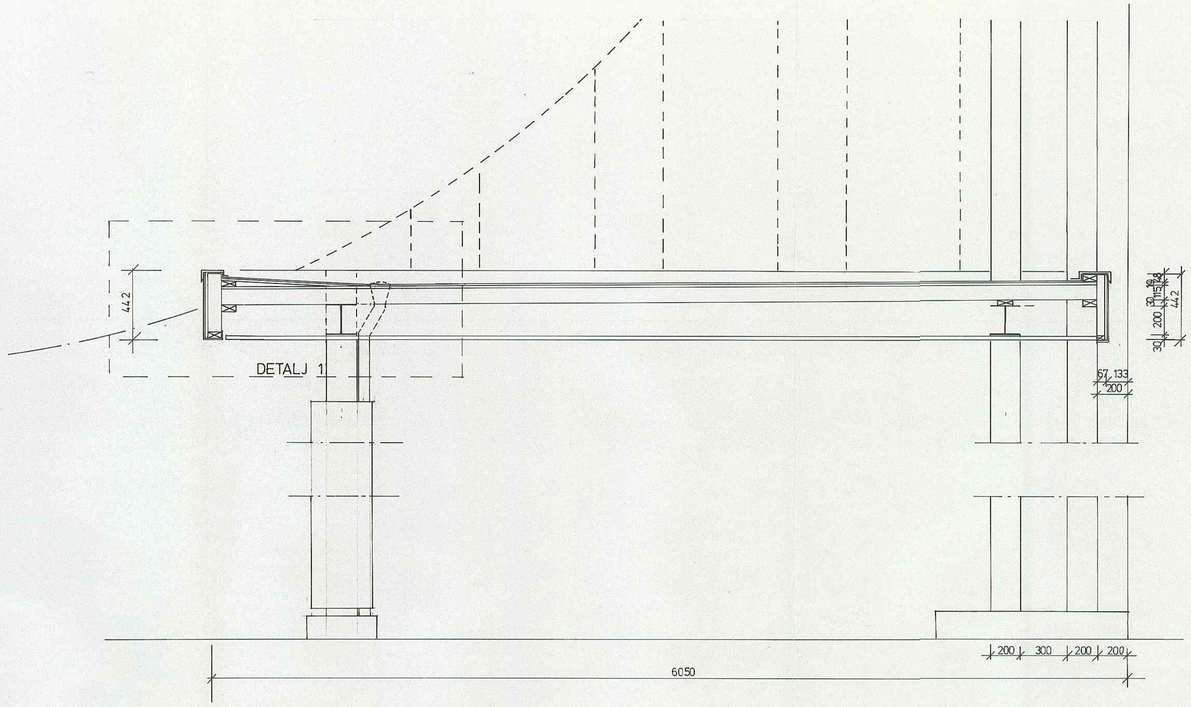


SNITT A-A 1:20

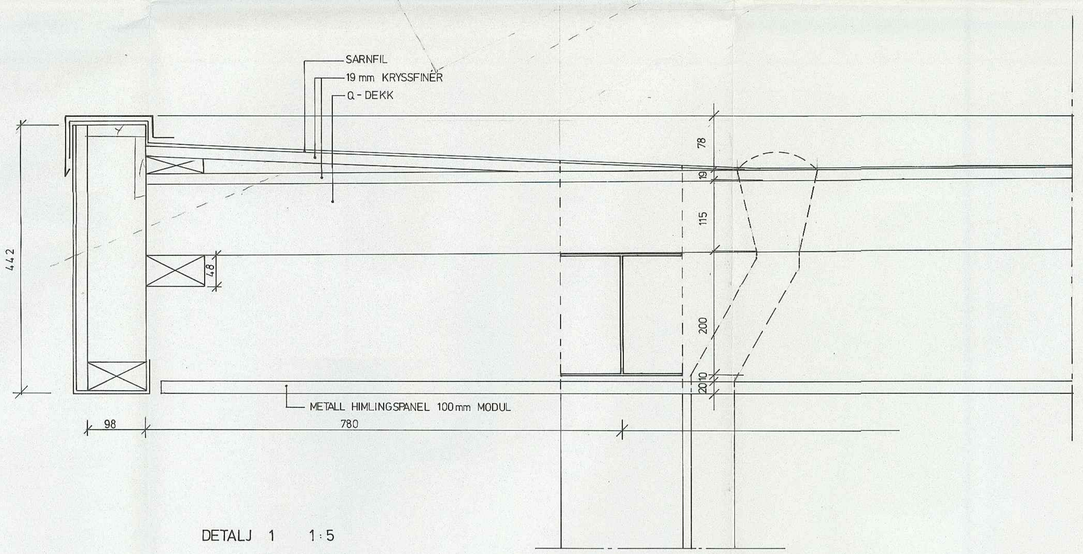


DETALJ 1 1:5

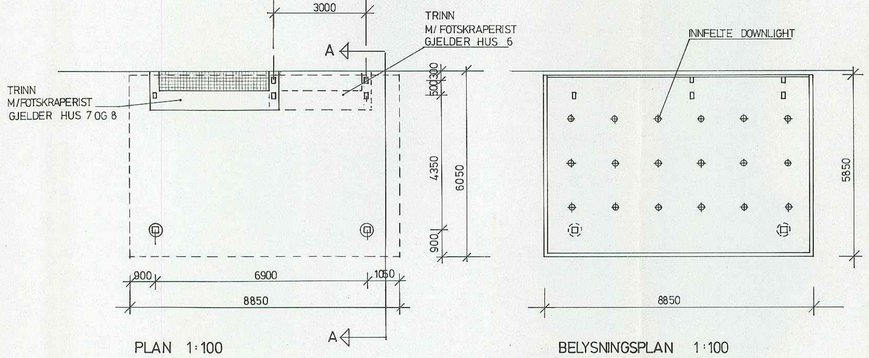


PLAN 1:100

BELYSNINGSPLAN 1:100

KOMM.AVD. BYUTVIKLING
Byggesaksavd.
26 NOV. 1993
S.nr.: 9376 23

| INDEKS | ANTALL | ENDRINGEN GJELDER | DATO | NAVN |
|---|---|---|---|---|

LYDERHORN B/L REHAB.

SKJEMA VINDFANG/INNGANGSPARTI

H6,7,8

| | | | | |
|---|---|---|---|---|
| MÅLESTOKK | 1:100, 1:20, 1:5 | SAK NR | TEGN NR | REV |
| TEGNET AV | S. de L. | 1076 | 5370 | |
| KONTROLLERT AV | P. JØRGENSEN | | | |
| BERGEN DEN | 01. 06. 93 | | | |

ARKITEKTKONTORET BULL & RAGDE A/S
TORGNY SEGERSTEDTS VEI 27 - 5033 FYLLINGSDALEN
- TLF 55165900 - FAX 55166760 -

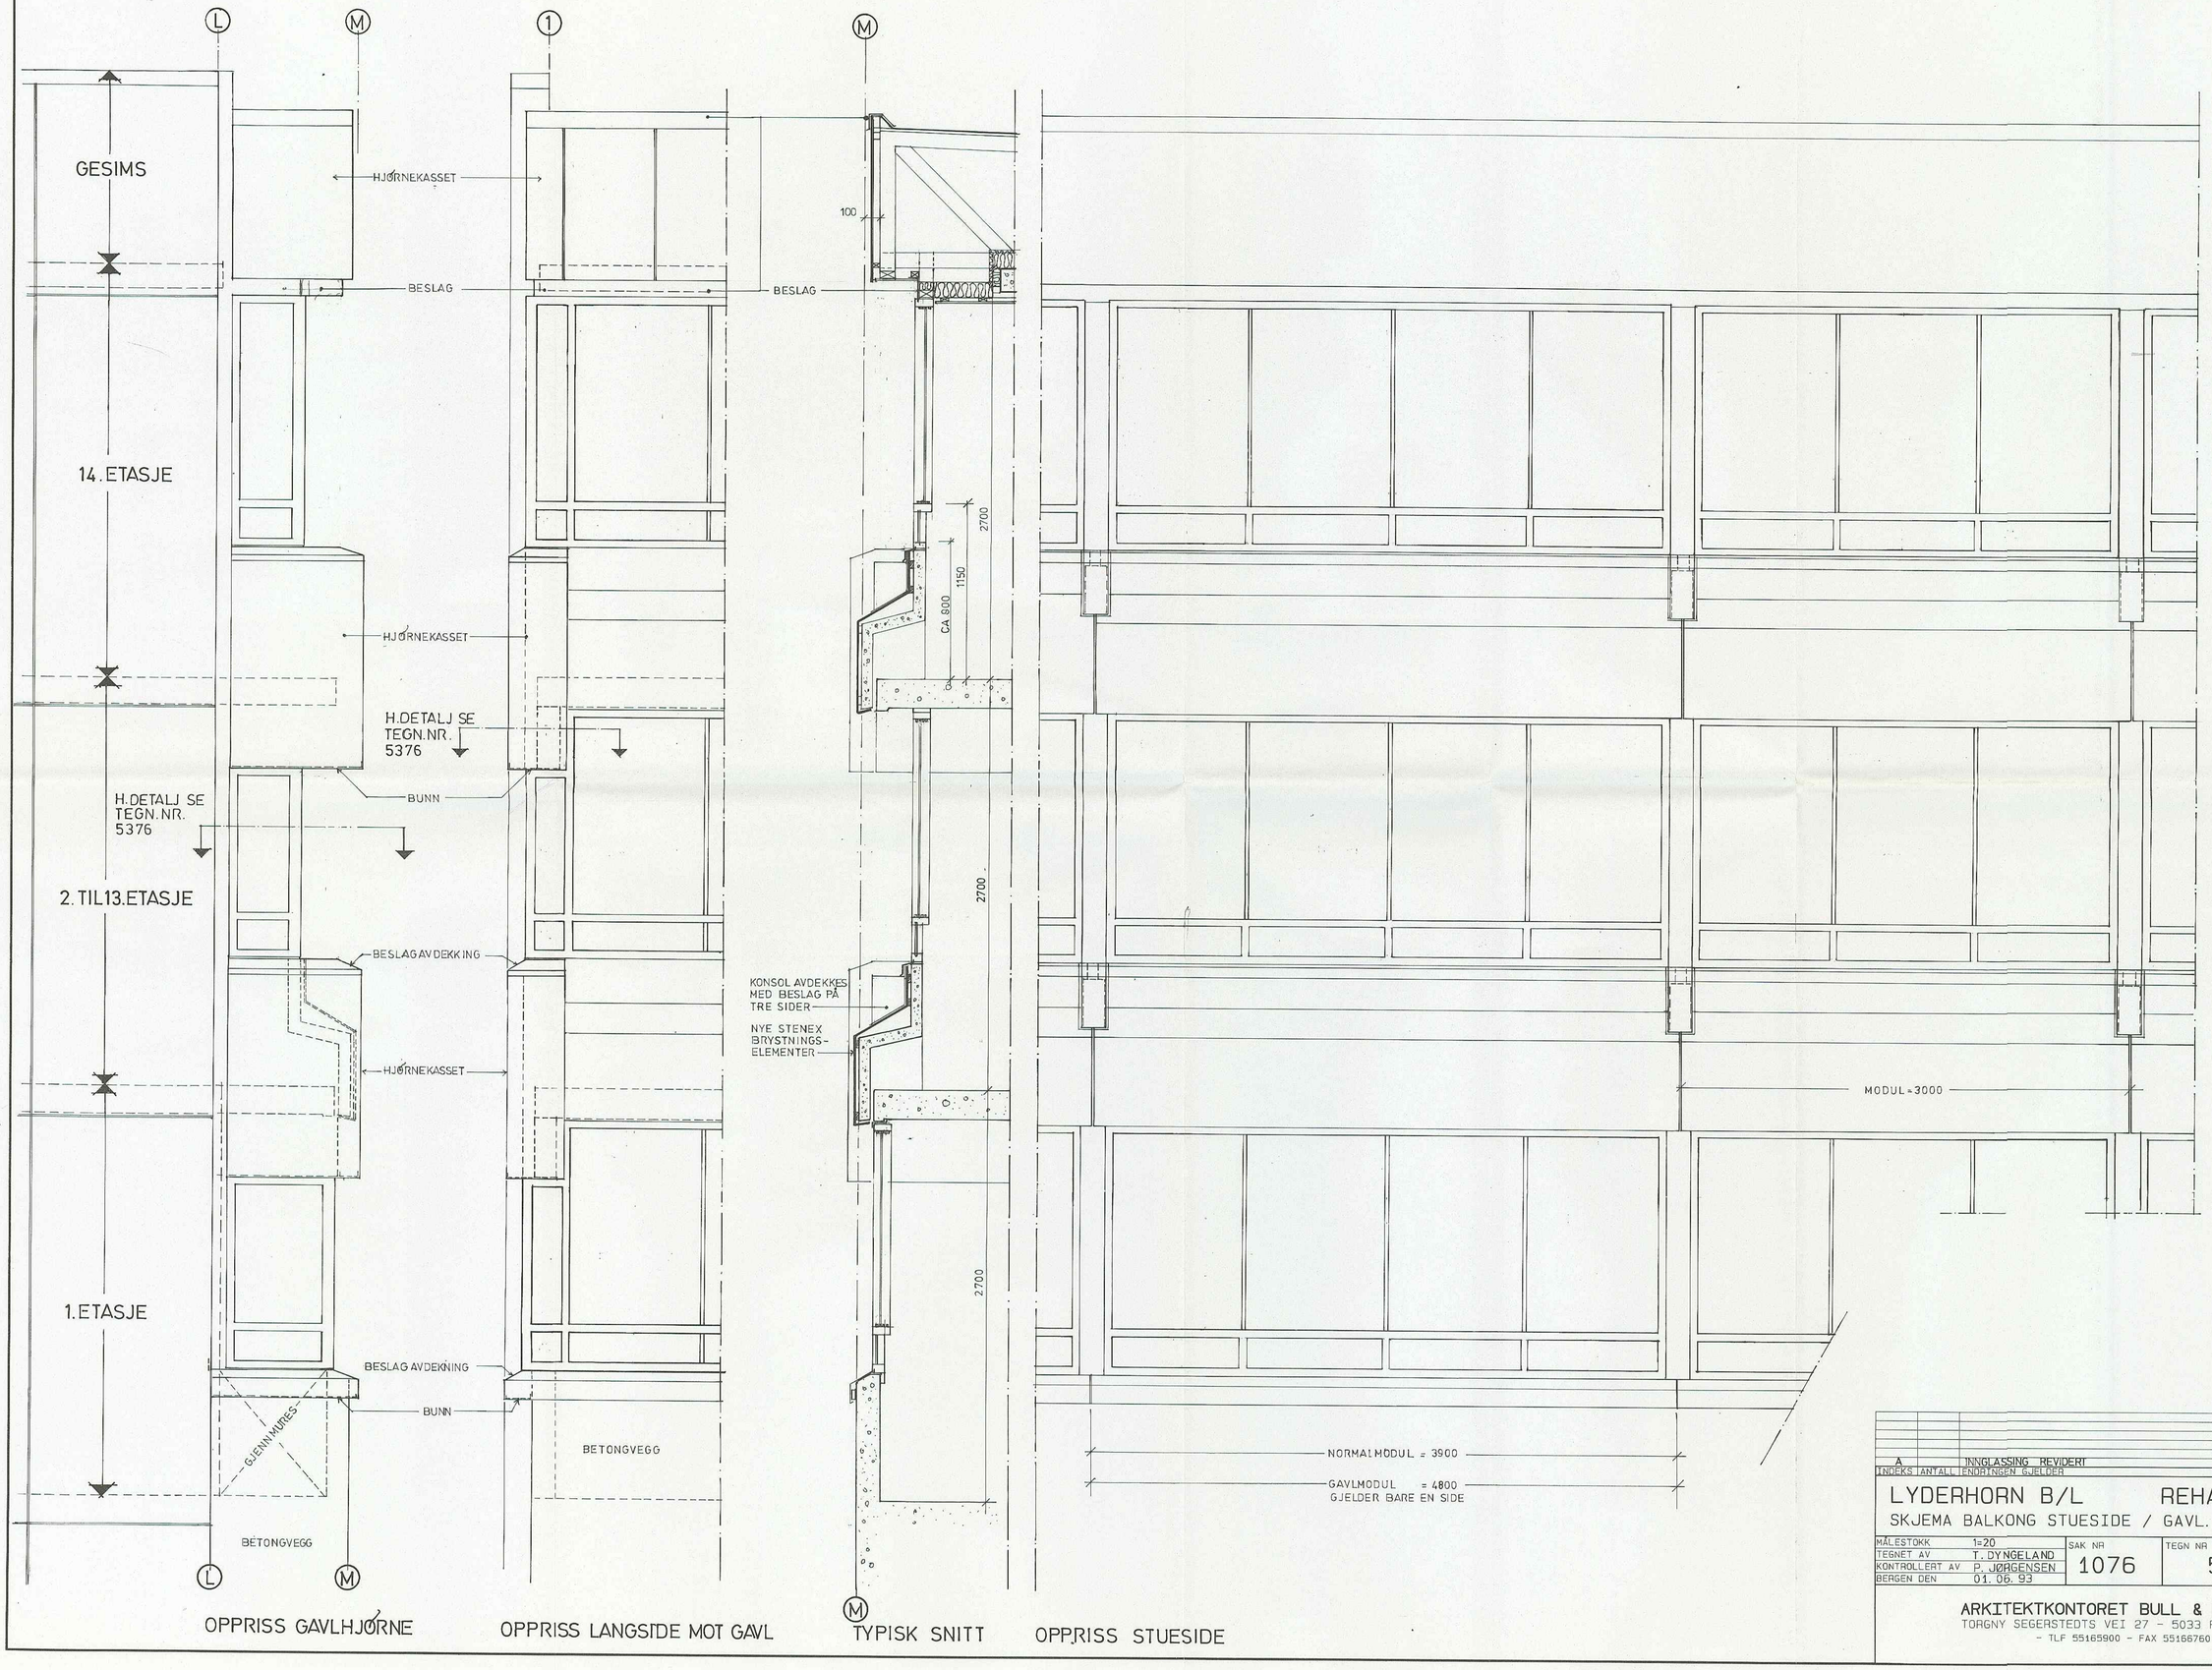


KOMM.AVD. BYUTVIKLING
Byggesaksavd.
26 NOV. 1993
S.nr.: 937623

| INDEKS | ANTALL | ENDRINGEN GJELDER | DATO | NAVN |
|---|---|---|---|---|
| A | | INNGLASSING REVIDERT | 05.11.93 | S.ofte L. |

# LYDERHORN B/L REHAB.

## SKJEMA BALKONG STUESIDE / GAVL.

H

| | | | | |
|---|---|---|---|---|
| MÅLESTOKK | 1=20 | SAK NR | TEGN NR | REV |
| TEGNET AV | T. DYNGELAND | 1076 | 5371 | A |
| KONTROLLERT AV | P. JØRGENSEN | | | |
| BERGEN DEN | 01. 06. 93 | | | |

ARKITEKTKONTORET BULL & RAGDE A/S
TORGNY SEGERSTEDTS VEI 27 - 5033 FYLLINGSDALEN
- TLF 55165900 - FAX 55166760 -

A/S TOPPAKONI

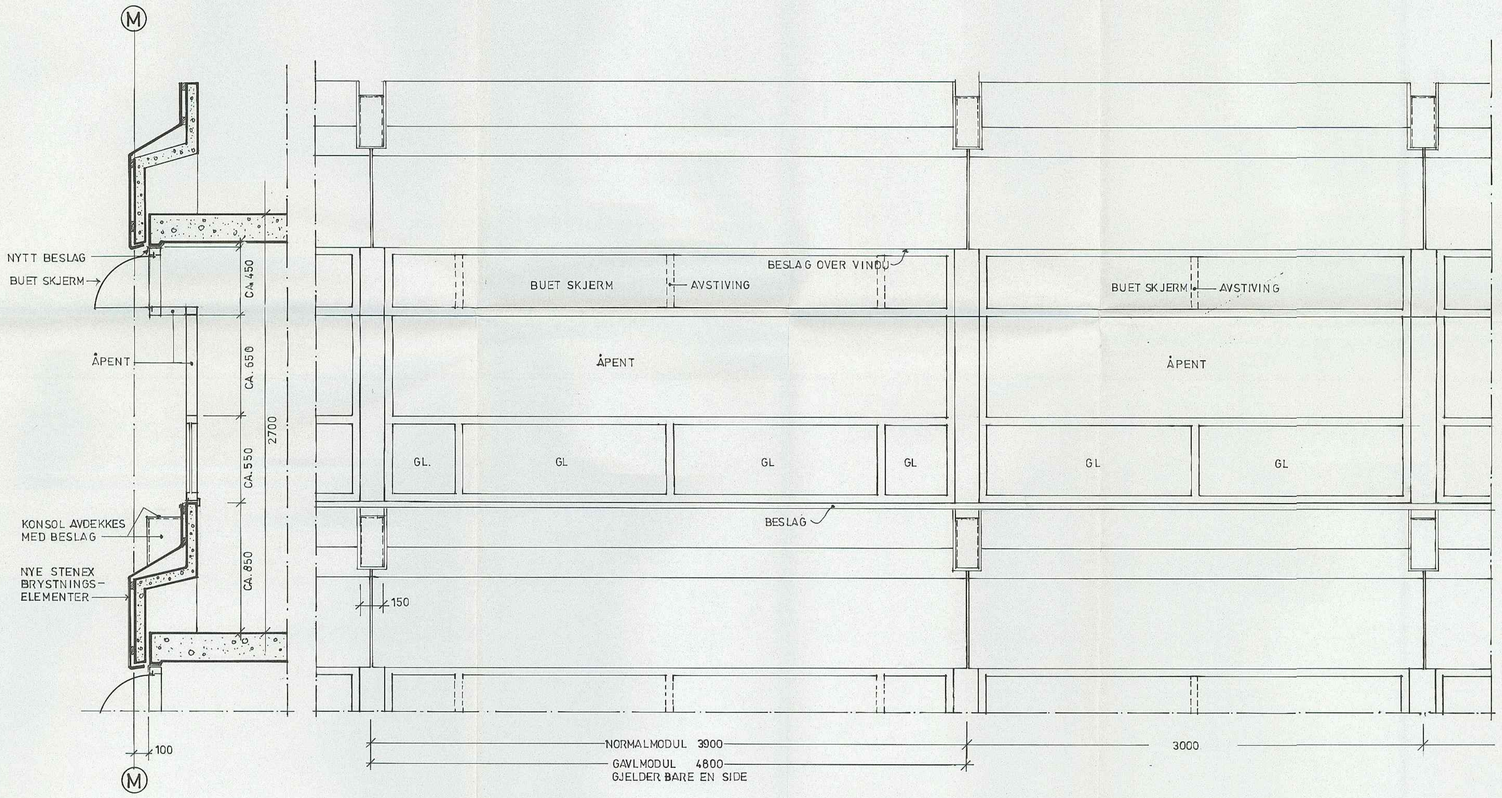


KOMMUNAL BYUTVIKLING
Bygdesaksavd.
26 NOV. 1993
S.nr.: 937623

| INDEKS | ANTALL | ENDRINGEN GJELDER | DATO | NAVN |
|---|---|---|---|---|

LYDERHORN B/L REHAB. H

SKJEMA BALKONG INNGANGSSIDE.

| | | | | |
|---|---|---|---|---|
| MÅLESTOKK | 1=20 | SAK NR | TEGN NR | REV |
| TEGNET AV | T. DYNGELAND | 1076 | 5372 | |
| KONTROLLERT AV | P. JØRGENSEN | | | |
| BERGEN DEN | 01. 06. 93 | | | |

ARKITEKTKONTORET BULL & RAGDE A/S
TORGNY SEGERSTEDTS VEI 27 - 5033 FYLLINGSDALEN
- TLF 55165900 - FAX 55166760 -

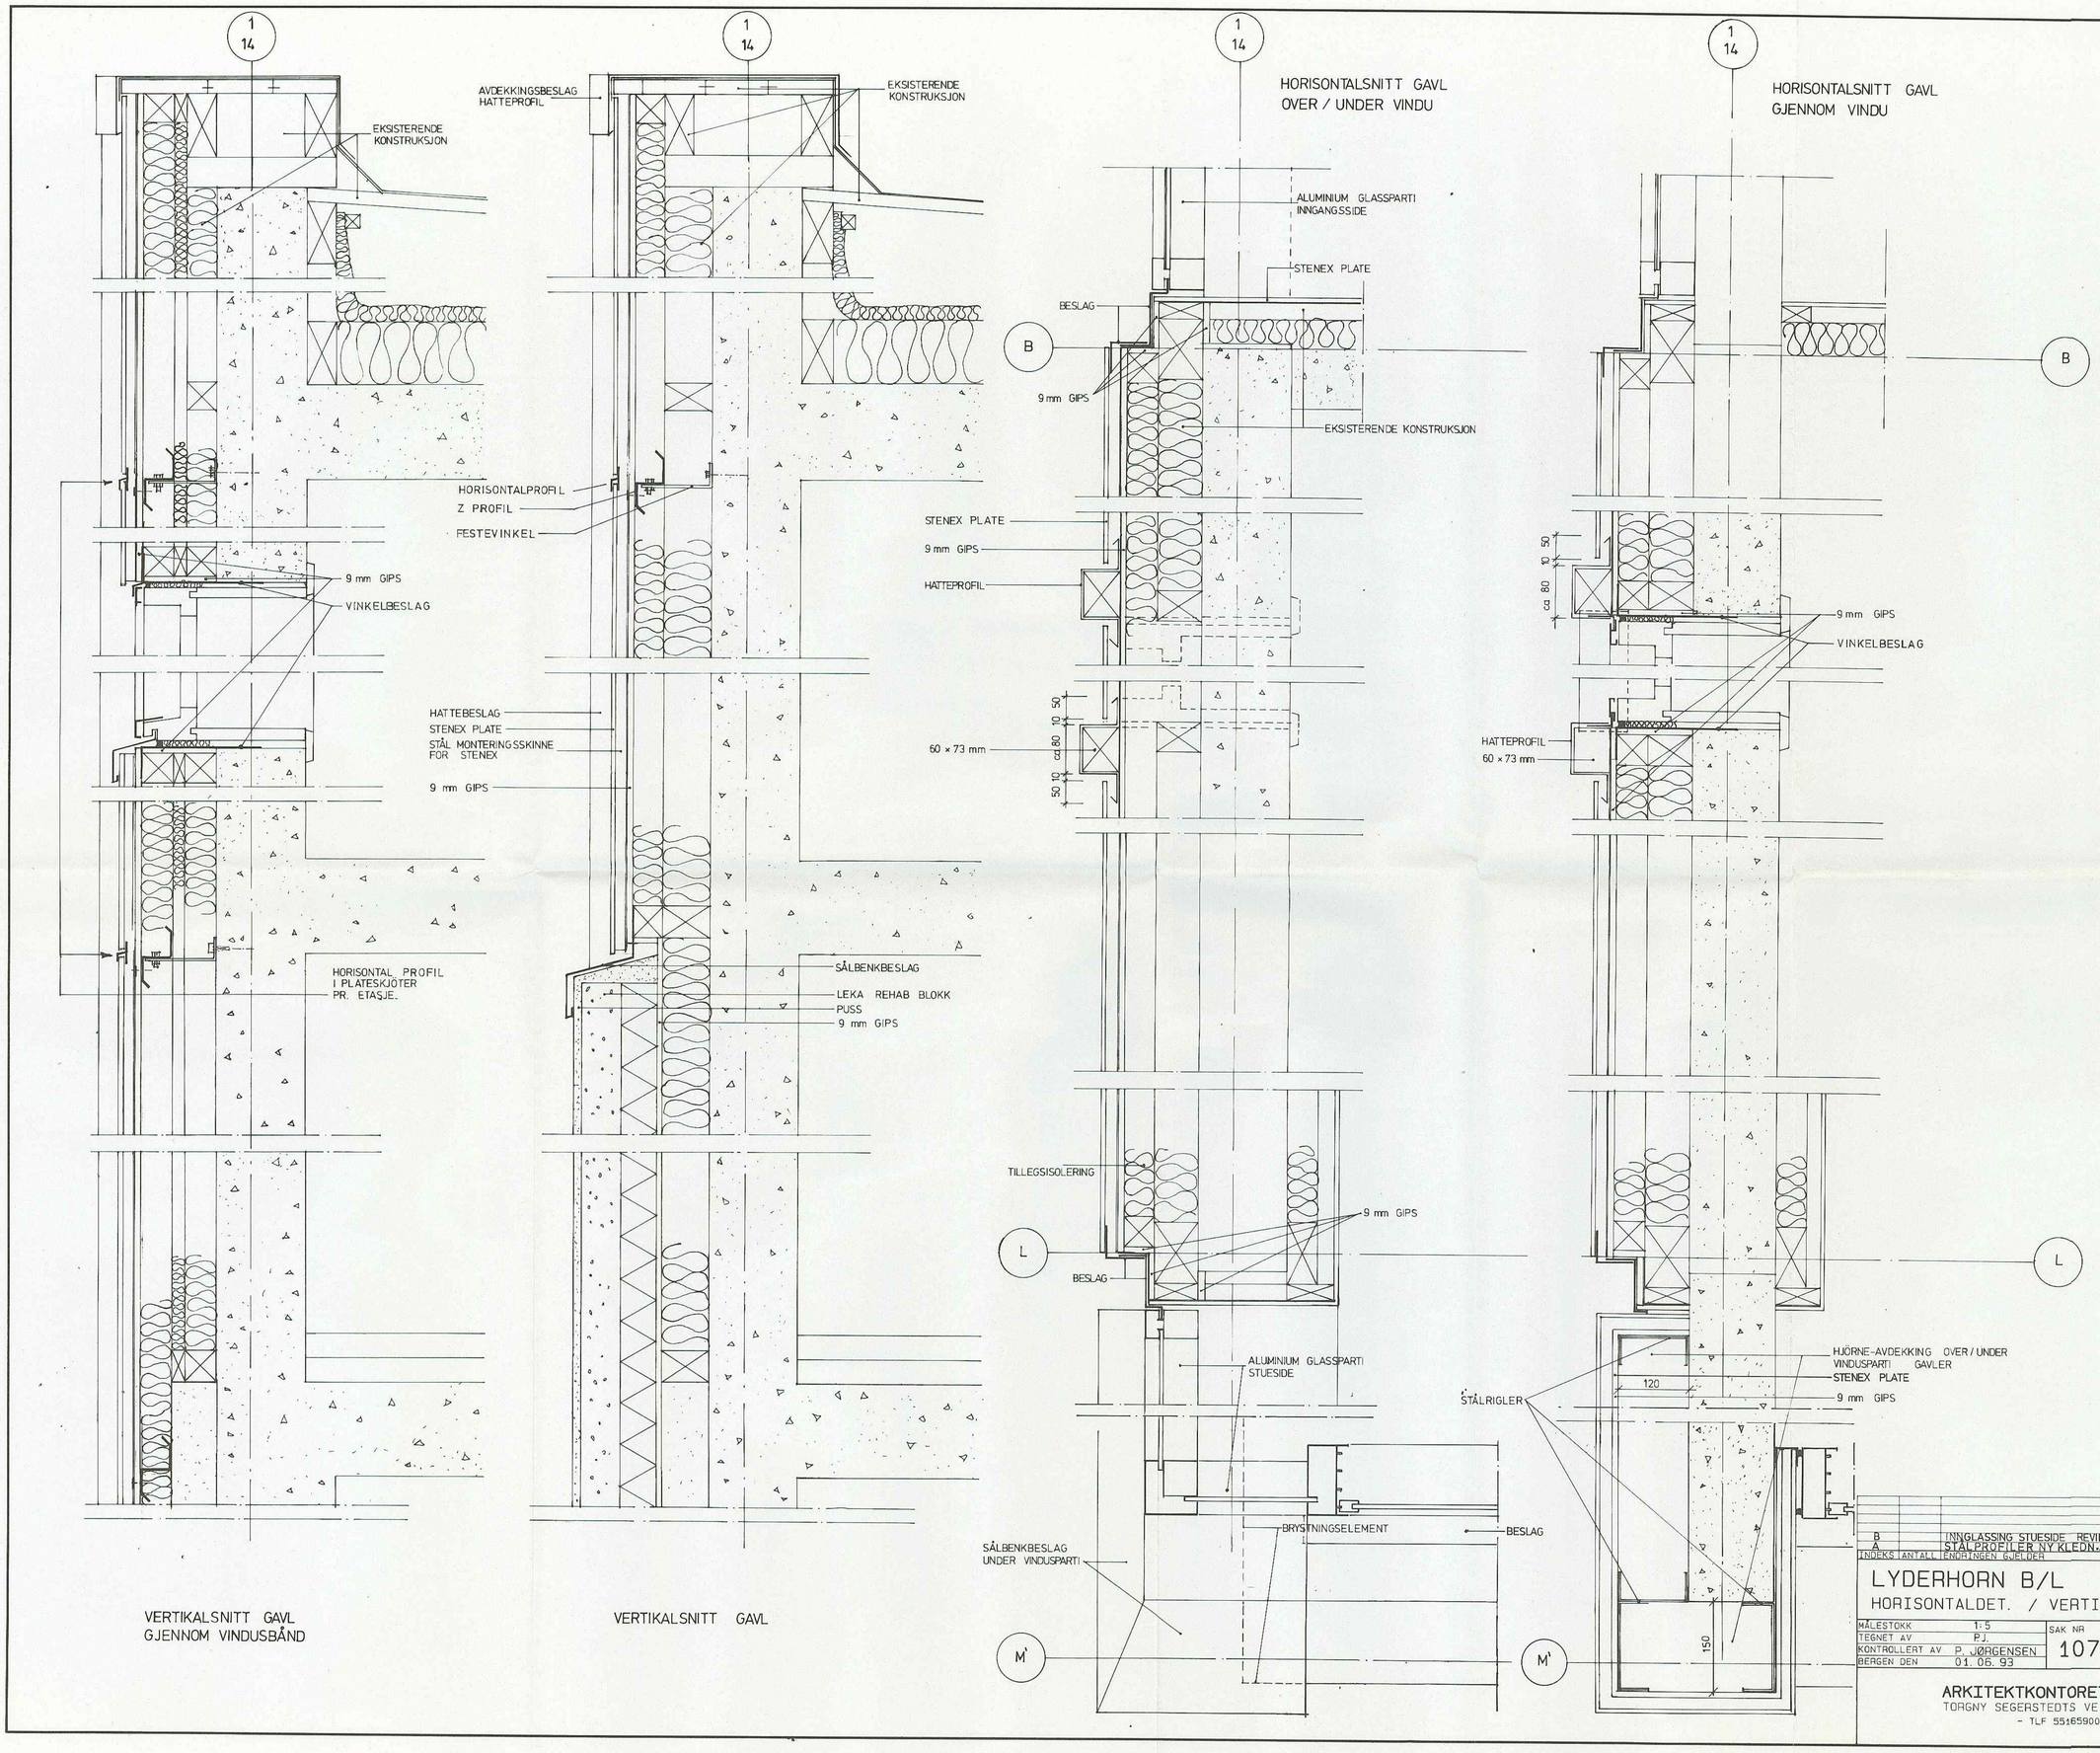


KOMM.AVD. BYUTVIKLING
Byggesaksavd.
26 NOV. 1993
S.nr.: 937623

| INDEKS | ANTALL | ENDRINGEN GJELDER | DATO | NAVN |
|---|---|---|---|---|
| B | | INNGLASSING STUESIDE REVIDERT | 05.11.93 | S.L. |
| A | | STÅLPROFILER NY KLEDN./TILLEGSISOLERING | 15.7.93 | P.J. |

# LYDERHORN B/L REHAB.

## HORISONTALDET. / VERTIKALDET. GAVLER

H

| | | | | |
|---|---|---|---|---|
| MÅLESTOKK | 1:5 | SAK NR | TEGN NR | REV |
| TEGNET AV | P.J. | 1076 | 5376 | B |
| KONTROLLERT AV | P. JØRGENSEN | | | |
| BERGEN DEN | 01.06.93 | | | |


ARKITEKTKONTORET BULL & RAGDE A/S
TORGNY SEGERSTEDTS VEI 27 - 5033 FYLLINGSDALEN
- TLF 55165900 - FAX 55166760 -