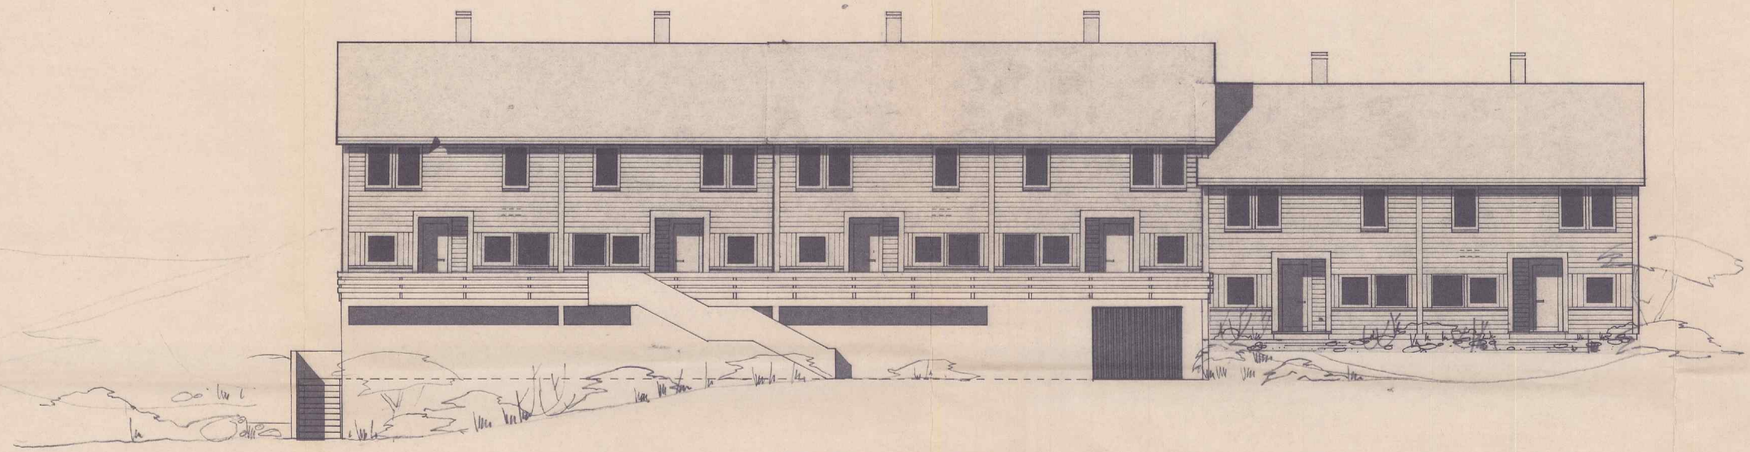

FASADE MOT VEST

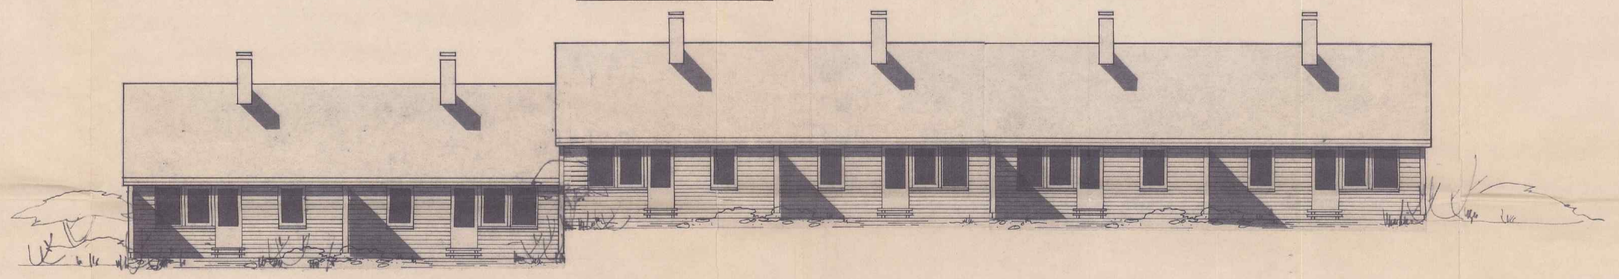

FASADE MOT ÖST

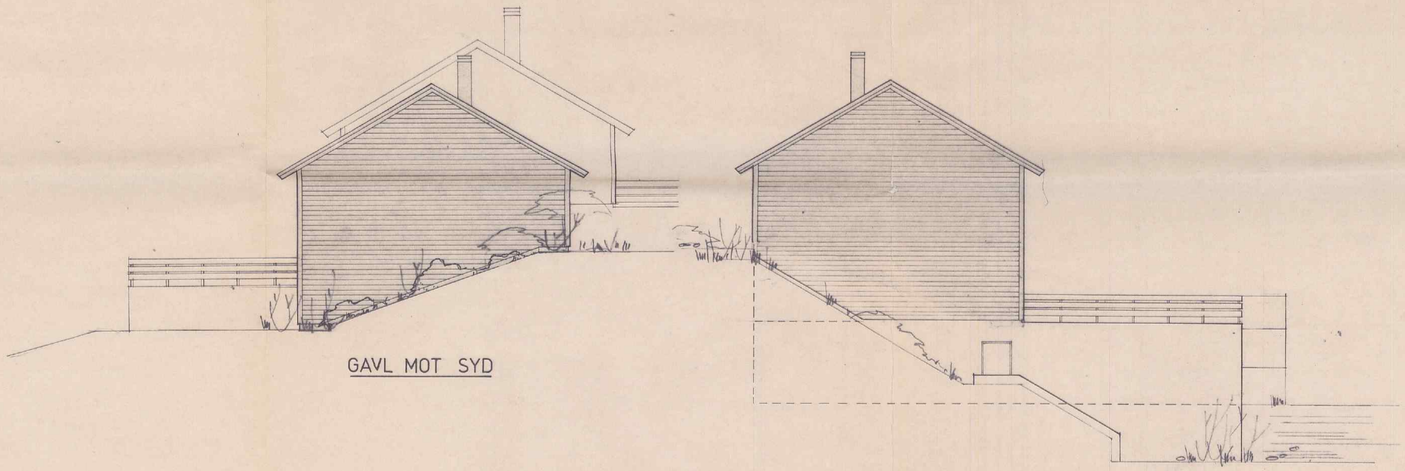

GAVL MOT SYD

GAVL MOT NORD.

UTVIKLINGSSEKSJONEN
BYGGESAKSAVDELINGEN
611226 27 MAJ 81

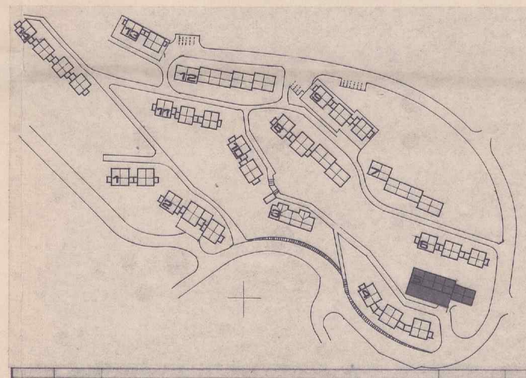

| INDEKS | ANTALL | ENDRINGEN GJELDER | DATO | NAVN |
|---|---|---|---|---|
| | | | | |

# BOB FELT 28. BØNES

REKKE 5 FASADER HUSTYPE C

| | | | | |
|---|---|---|---|---|
| MÅLESTOKK | 1:100 | SAK NR. | TEGN. NR. | REV. |
| TEGNET AV | EHC | 554 | 3011 | |
| KONTROLLERT | | | | |
| BERGEN den | 30.4.81 | | | |
| OSLO den | | | | |

aall-lökeland-ragde a/s
ARKITEKTKONTOR BERGEN · OSLO
KLOPPEDALSVEI 5 · 5043 HOP · BERGEN · TELEFON (05) 27 24 37
OKSENØYVEIEN 12 · 1324 LYSAKER · TELEFON (02) 12 05 67

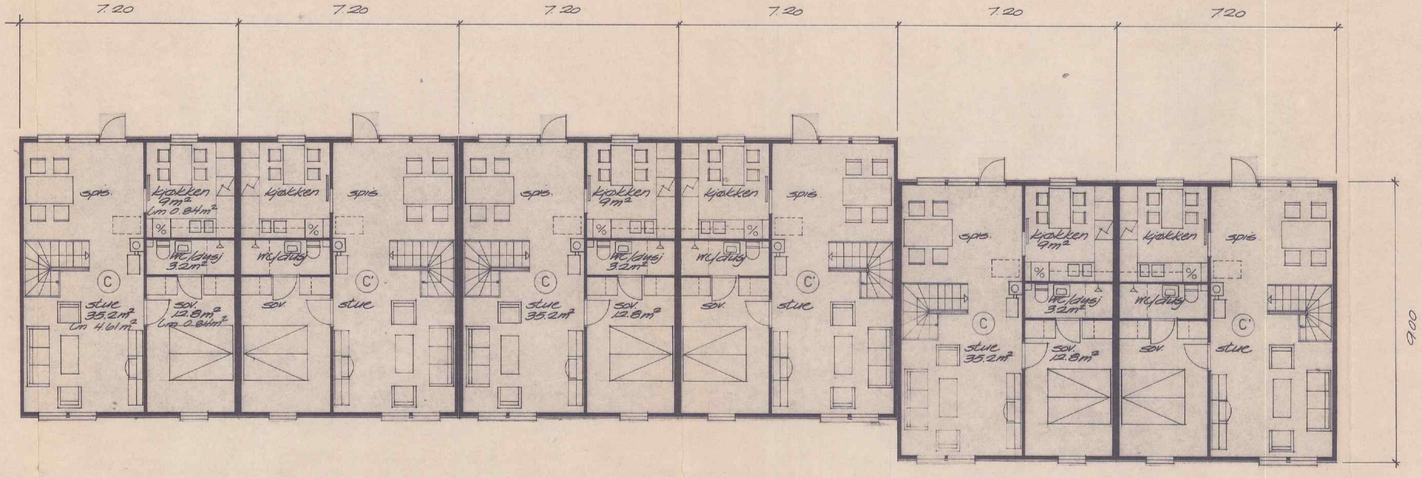


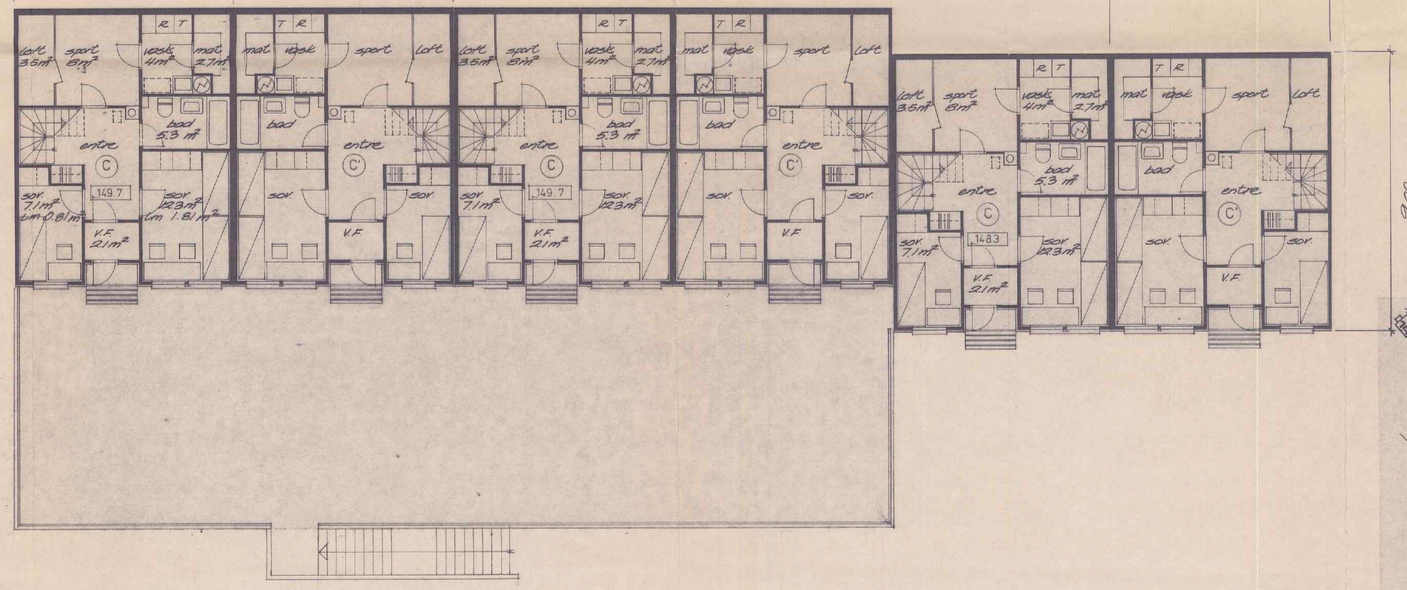


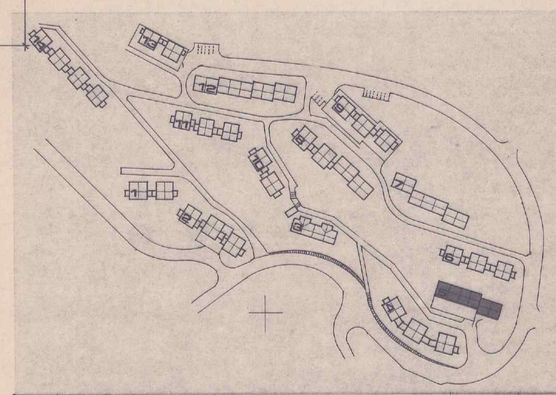

BYUTVIKLINGSSEKSJONEN
BYGGESAKSAVDELINGEN
SAK NR. 811226 27 MAJ 81

| INDEKS | ANTALL | ENDRINGEN GJELDER | DATO | NAVN |
|---|---|---|---|---|

# BOB FELT 28. BØNES

REKKE 5 PLANER HUSTYPE C

| | | | | |
|---|---|---|---|---|
| MÅLESTOKK | 1:100 | SAK NR. | TEGN. NR. | REV. |
| TEGNET AV | EK | | | |
| KONTROLLERT | | | | |
| BERGEN den | 30.4.81 | 554 | 3010 | |
| OSLO den | | | | |


aall-løkeland-ragde a/s
ARKITEKTKONTOR BERGEN - OSLO
KLOPPEDALSVEI 5 - 5043 HOP - BERGEN - TELEFON (05) 27 24 37
OKSENØYVEIEN 12, - 1324 LYSAKER - TELEFON (02) 12 05 87

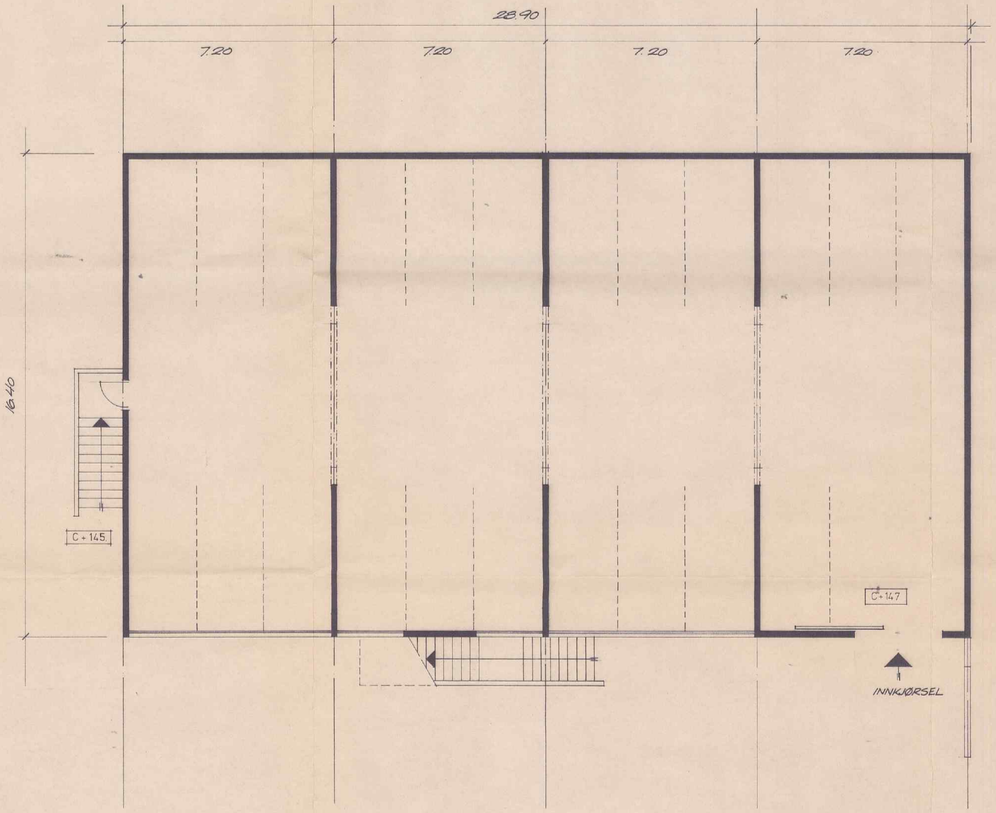


GARASJE PLAN.

22 GARASJEPLASSER.

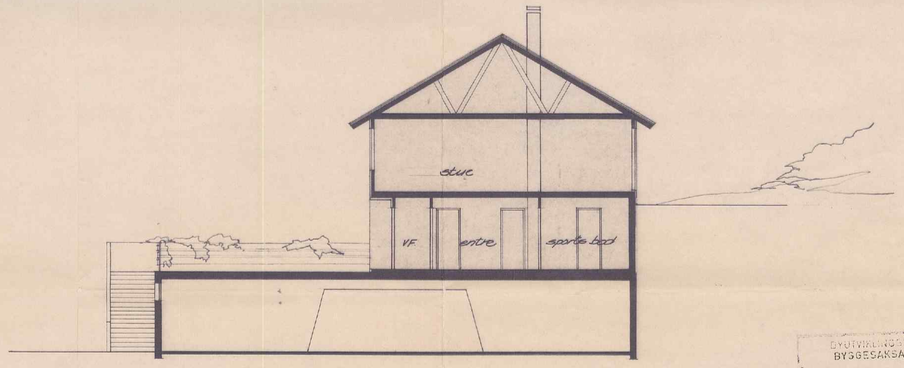


SNITT.

UTVIKLINGSSEKSJONEN
BYGGESAKSAVDELINGEN
611226 27 MAJ 81

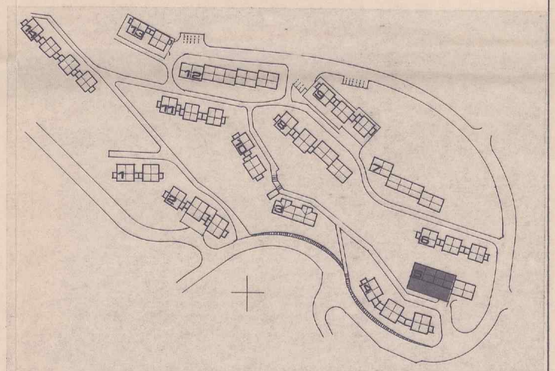

| INDEKS | ANTALL | ENDRINGEN GJELDER | DATO | NAVN |
|---|---|---|---|---|

# BOB FELT 28. BØNES

REKKE 5 GARASJEPLAN HUSTYPE C

| MÅLESTOKK | 1:100 | SAK NR. | TEGN. NR. | REV. |
|---|---|---|---|---|
| TEGNET AV | EHC | 554 | 3009 | |
| KONTROLLERT | | | | |
| BERGEN den | 30.4.81 | | | |
| OSLO den | | | | |

aall-lökeland-ragde a/s
ARKITEKTKONTOR BERGEN - OSLO
KLOPPEDALSVEI 5 5043 HOP - BERGEN TELEFON (05) 27 24 37
OKSENØYVEIEN 12 1324 LYSAKER TELEFON (02) 12 05 67

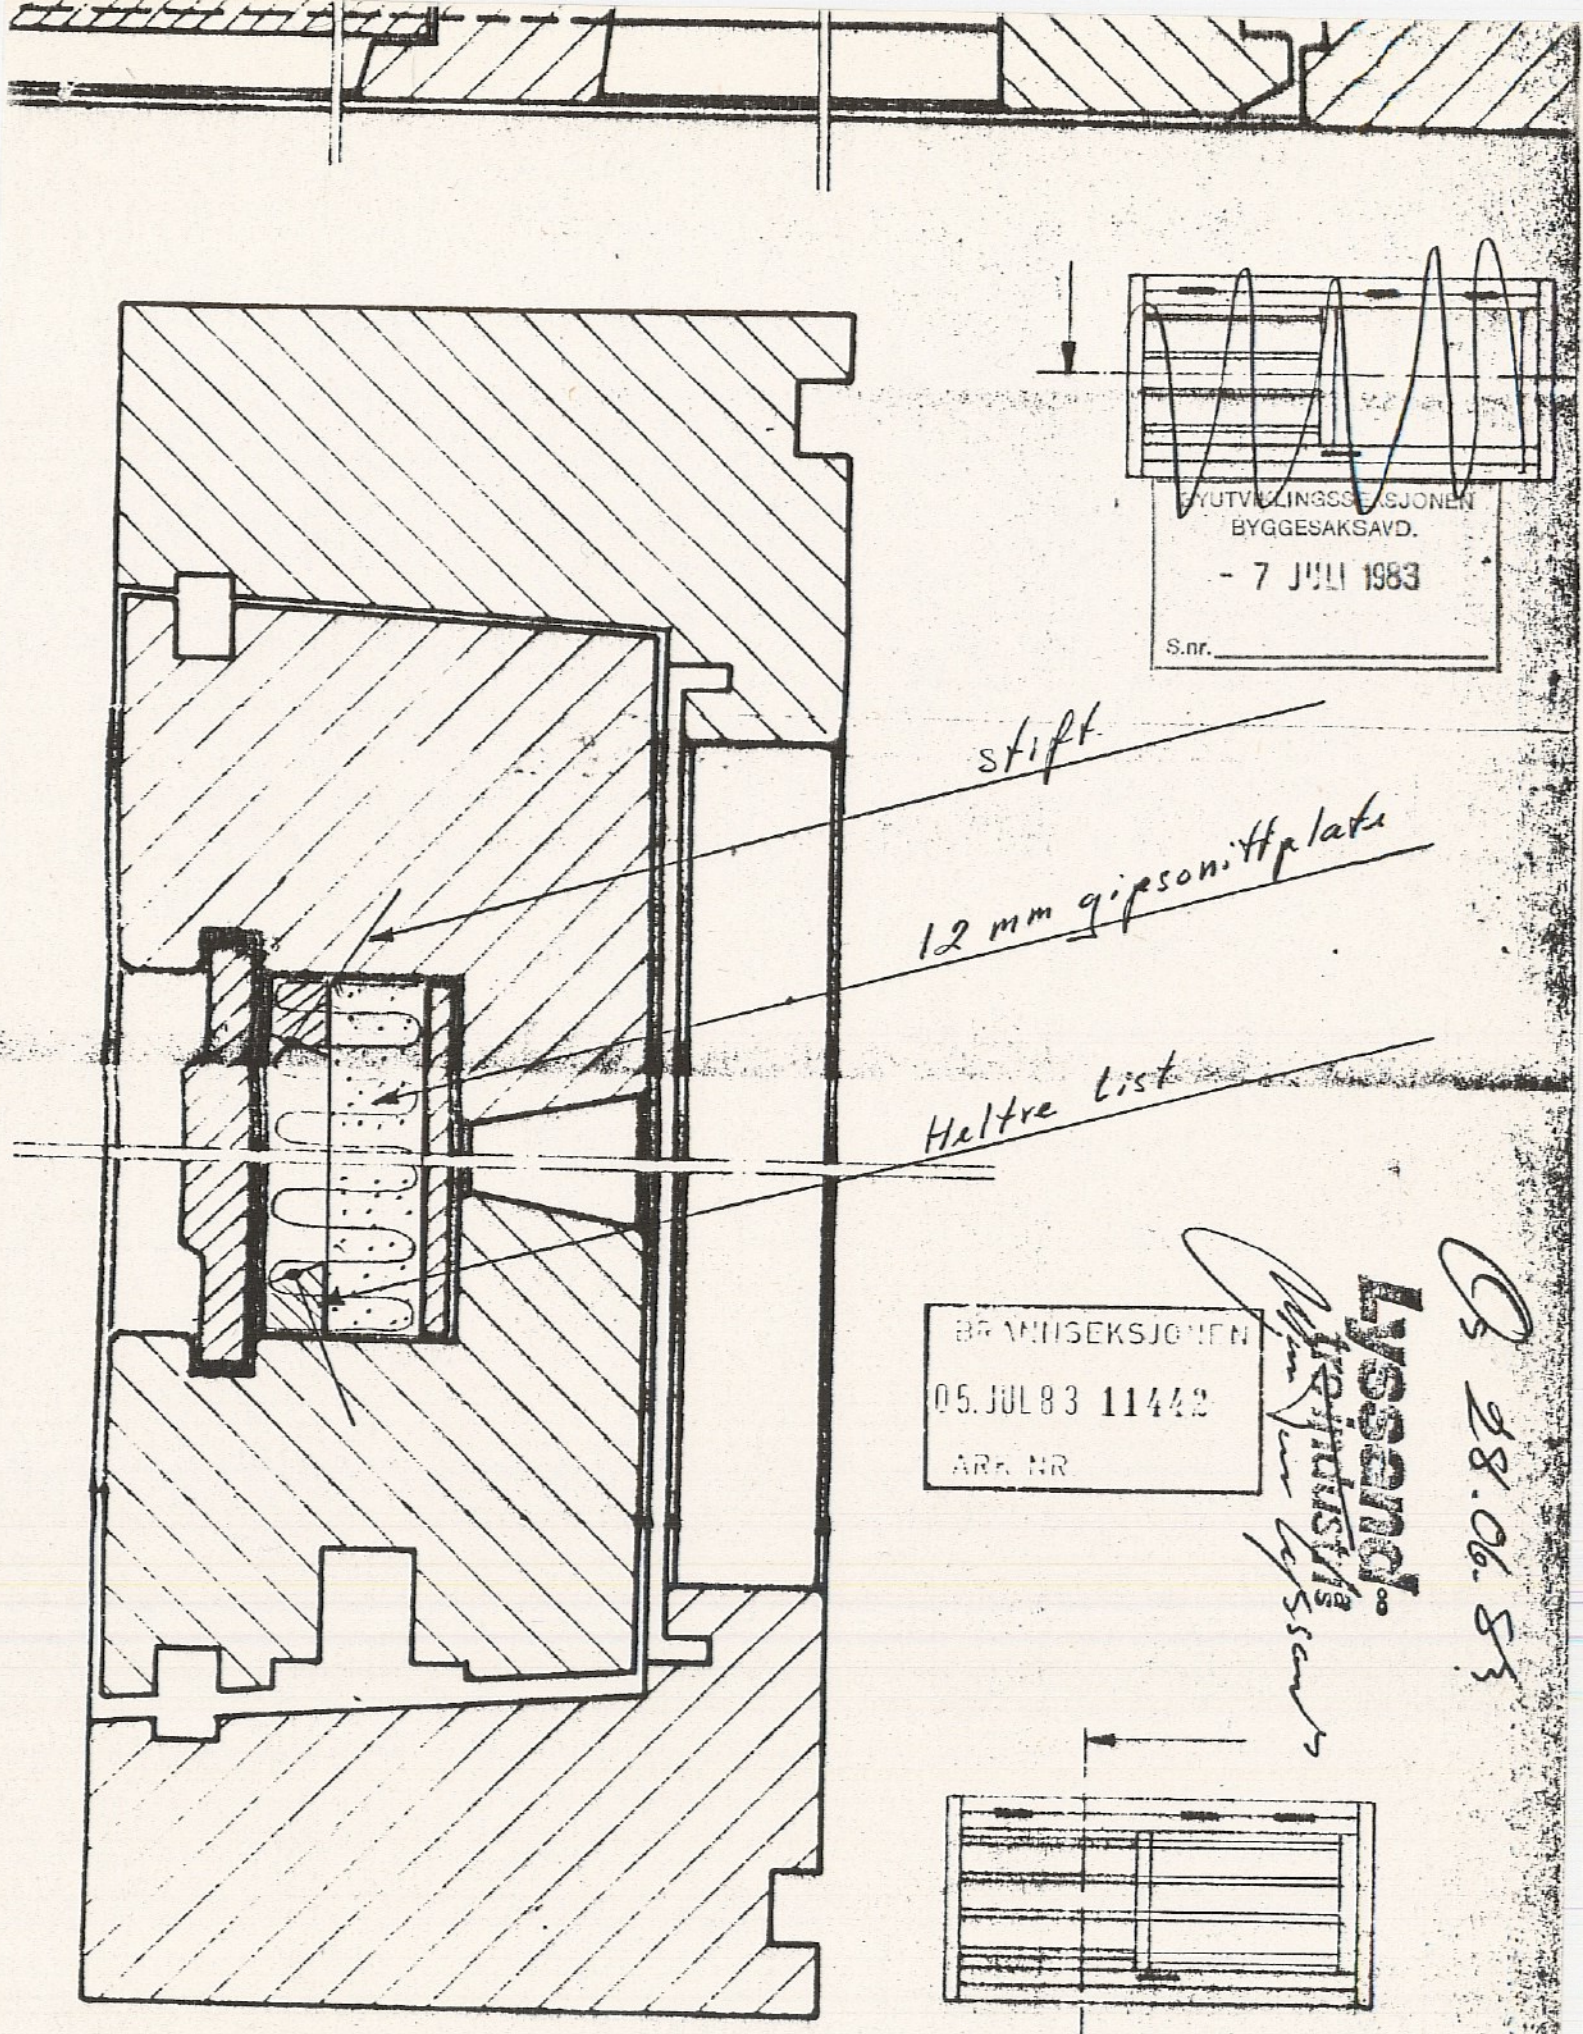


UTVIKLINGSSEKSJONEN
BYGGESAKSAVD.
- 7 JUL 1983
S.nr.

BRANNSEKSJONEN
05. JUL 83 11442
ARK. NR

Os 28.06.83

OFF. FRIOMRÅDE

LEK

POST

BOSS

Bråtveit

| BLOKK | A | B | C | D | E |
|---|---|---|---|---|---|
| 1 | | 4 | | | |
| 2 | | 5 | | | 4 |
| 3 | | 6 | 6 | | |
| 4 | | 6 | 7 | | |
| 5 | | 4 | | 4 | |
| 6 | 6 | 4 | | | |
| 7 | | 5 | | | |
| 8 | | 5 | 9 | | |
| 9 | 4 | | | | |
| 10 | | 8 | | | |
| 11 | | | | | |
| 12 | | | | | |
| 13 | | | | | |
| 14 | | | | | |
| | 10 | 14 | 22 | 4 | 4 |

GARASJER

| | |
|---|---|
| BLOKK 2 | 10 BILER |
| BLOKK 5 | 22 BILER |
| BLOKK 9 | 39 BILER |
| BLOKK 13 | 26 BILER |
| | 97 BILER |
| | 28 GJESTEPARKERING |

| INDEKS | ANTALL | ENDRINGEN GJELDER | DATO | NAVN |
|---|---|---|---|---|
| H | | Endr. iht. BYFO | 19.08.81 | EHK |
| G | 10 | Endr. iht. møte 3/8-81 i rom 12 rm. | 27.8.81 | EHK |
| F | | Endr. iht. møte 11/8-81 i rom 12 rm. | 19.8.81 | EHK |
| E | | Endr. iht. møte 7/8-81 i rom 12 rm. | 10.8.81 | EHK |
| D | | Endr. iht. møte 3/8-81 i rom 12 rm. | 5.8.81 | EHK |
| C | | Endr. iht. møte 29/7-81 i rom 12 rm. | 30.7.81 | EHK |
| B | | Endr. iht. møte 22/7-81 i rom 12 rm. | 23.7.81 | EHK |
| A | | Endr. iht. møte 15/7-81 i rom 12 rm. | 16.7.81 | EHK |

# BOB FELT 28. BØNES

BEBYGGELSESPLAN

| | | SAK NR | TEGN NR | REV. |
|---|---|---|---|---|
| MÅLESTOKK | 1:500 | 554 | 1008 | H |
| TEGNET AV | EHK | | | |
| KONTROLLERT | | | | |
| BERGEN den | 14.10.80 | | | |
| OSLO den | | | | |


aall-lökeland-ragde a/s
ARKITEKTKONTOR BERGEN OSLO
KLOPPEDALSVEI 5 5042 HOP BERGEN TELEFON (05) 27 24 37
ORSENDYVEIEN 12 1324 LYSAKER TELEFON (02) 12 05 67



BYUTVIKLINGSDIVISJONEN
BYGGESAKSAVDELINGEN
B11228
27 MAI 81

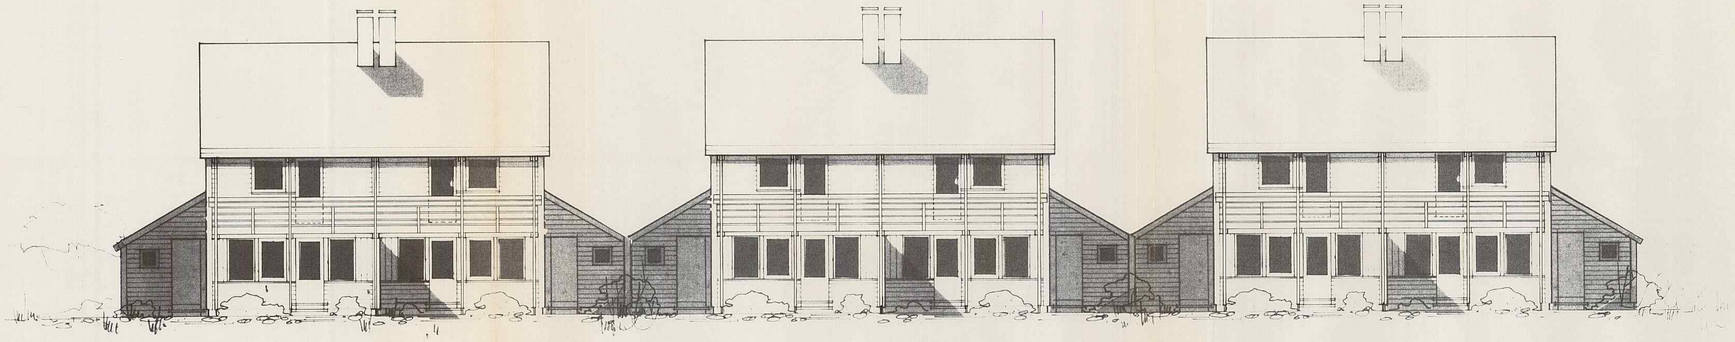

FASADE NORDVEST

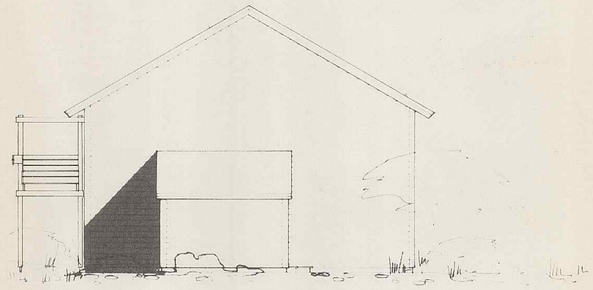

FASADE SÖRVEST

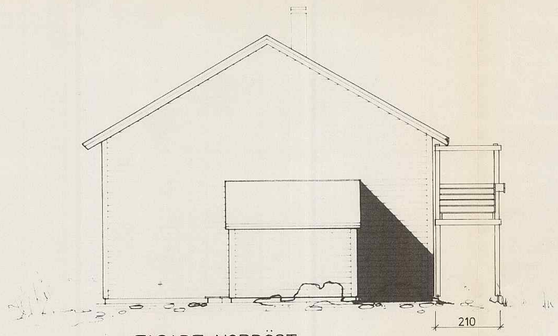


FASADE NORDØST

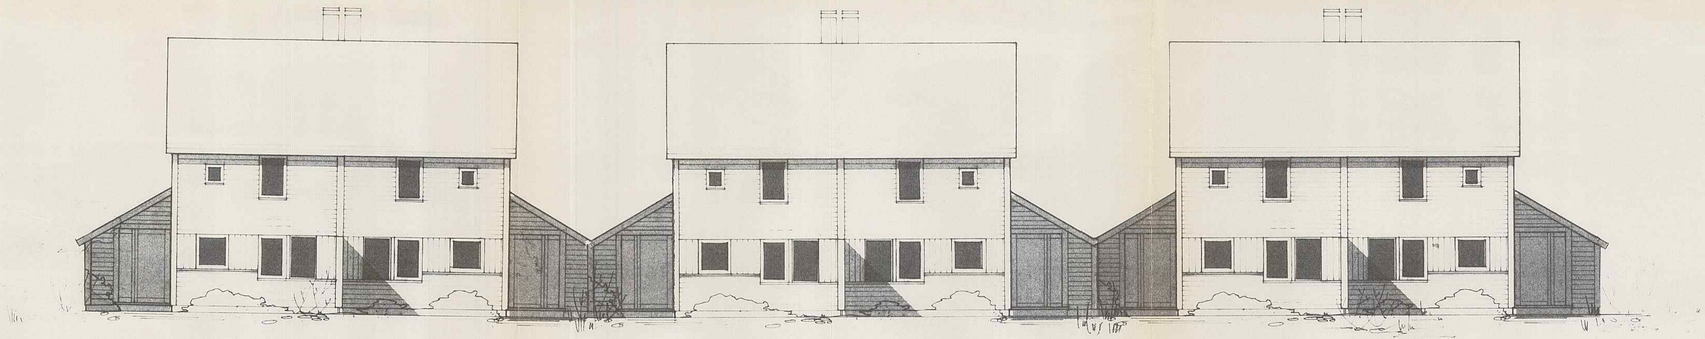

FASADE SÖRØST

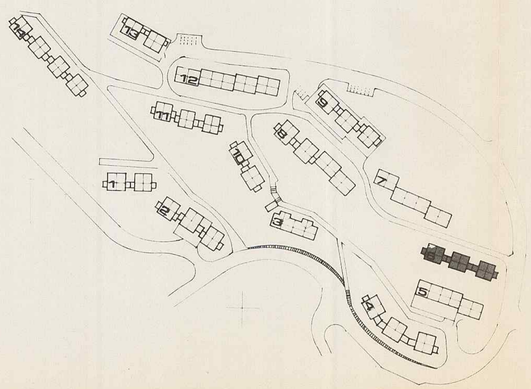


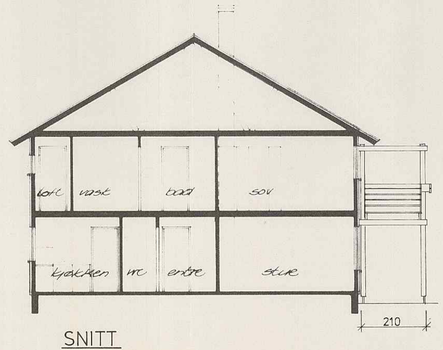


SNITT

FASADER MED ALTANER INNTEGNET 2.10.84

BYGGESAKSAVDELINGEN
22.10.84 843709

| INDEKS | ANTALL | ENDRINGEN GJELDER | DATO | NAVN |
|---|---|---|---|---|

# BOB FELT 28. BØNES

REKKE 6 FASADER HUSTYPE B

| | | | | |
|---|---|---|---|---|
| MÅLESTOKK | 1:100 | SAK NR | TEGN NR | REV. |
| TEGNET AV | EHC | | | |
| KONTROLLERT | | | | |
| BERGEN den | 30.4.81 | 554 | 3013 | |
| OSLO den | | | | |

aall-lökeland-ragde a/s
ARKITEKTKONTOR BERGEN OSLO
KLOPPEDALSVEI 5 5043 HOP BERGEN TELEFON (05) 27 24 37
OKSENØYVEIEN 12 1324 LYSAKER TELEFON (02) 12 05 67

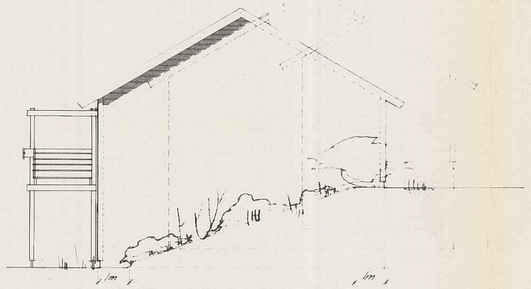

GAVL MOT SYD-VEST.

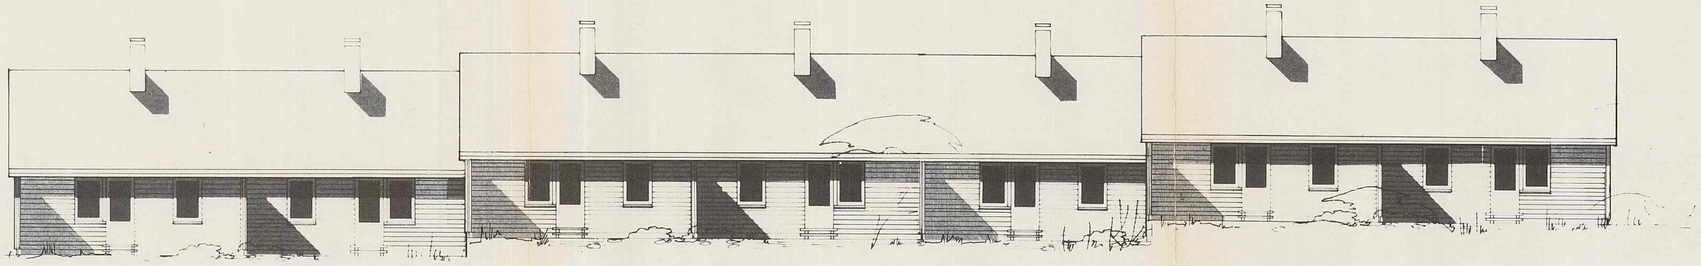

FASADE MOT SYD-ØST.

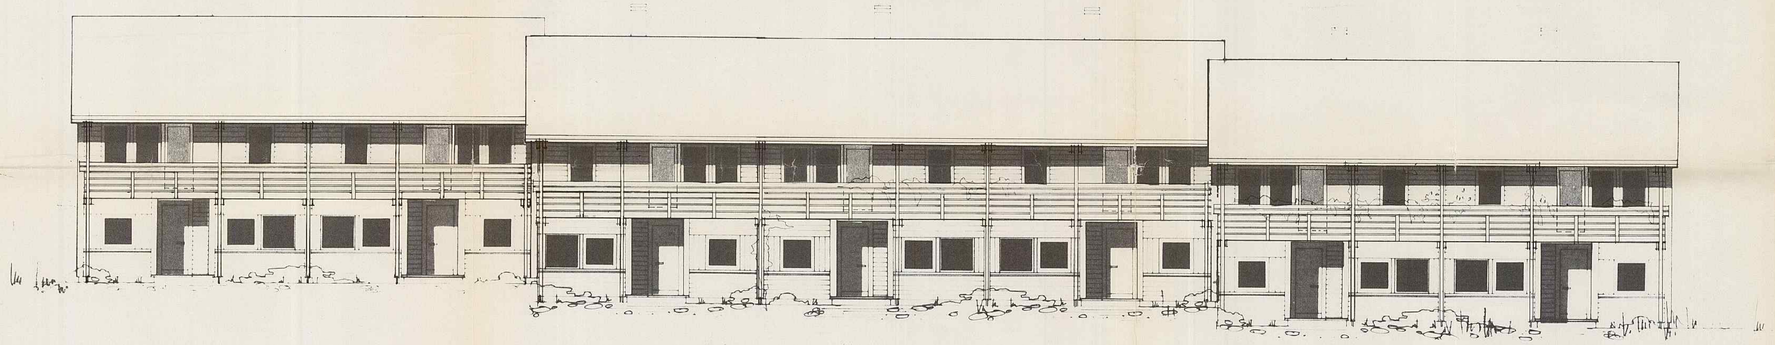

FASADE MOT NORD-VEST

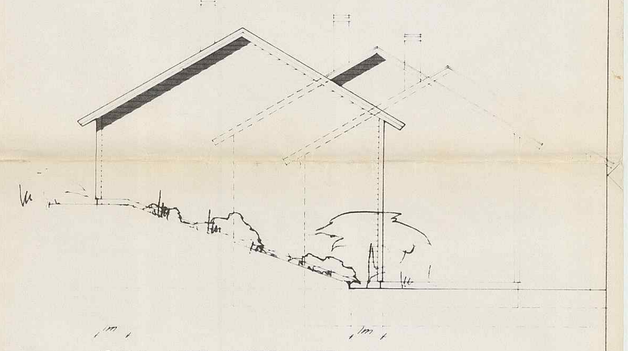

GAVL MOT NORD-ØST.

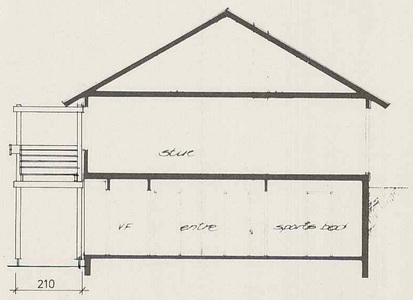


SNITT.

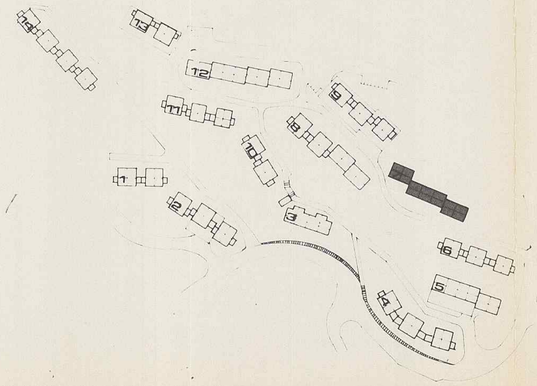

FASADER MED ALTANER INNTEGNET 2.10.84


BYGGESAKSAVDELINGEN
22.10.84 843709


3015 A - Vindu i stue flyttet.

A gavl fasader 6.10.81 EHC

| NDEKS | ANTALL | ENDRINGEN VEDRØRER | DATO | NAVN |
|---|---|---|---|---|

# BOB FELT 28. BONES

REKKE 7 FASADER. HUSTYPE C

| | | | | |
|---|---|---|---|---|
| MÅLESTOKK | 1:100 | SAK NR | TEGN NR | REV |
| TEGNET AV | EHC | | | |
| KONTROLLERT | | | | |
| BERGEN den | 15.11.82 | 554 | 3015 A | A |
| OSLO den | | | | |


aall·lökeland·ragde a/s
ARKITEKTKONTOR BERGEN OSLO
KLUPPEDALSVEIS 5043 HOP BERGEN TELEFON (05) 27 24 37
KONDITORNEN 5043 SAKER TELEFON (02) 12 05 67

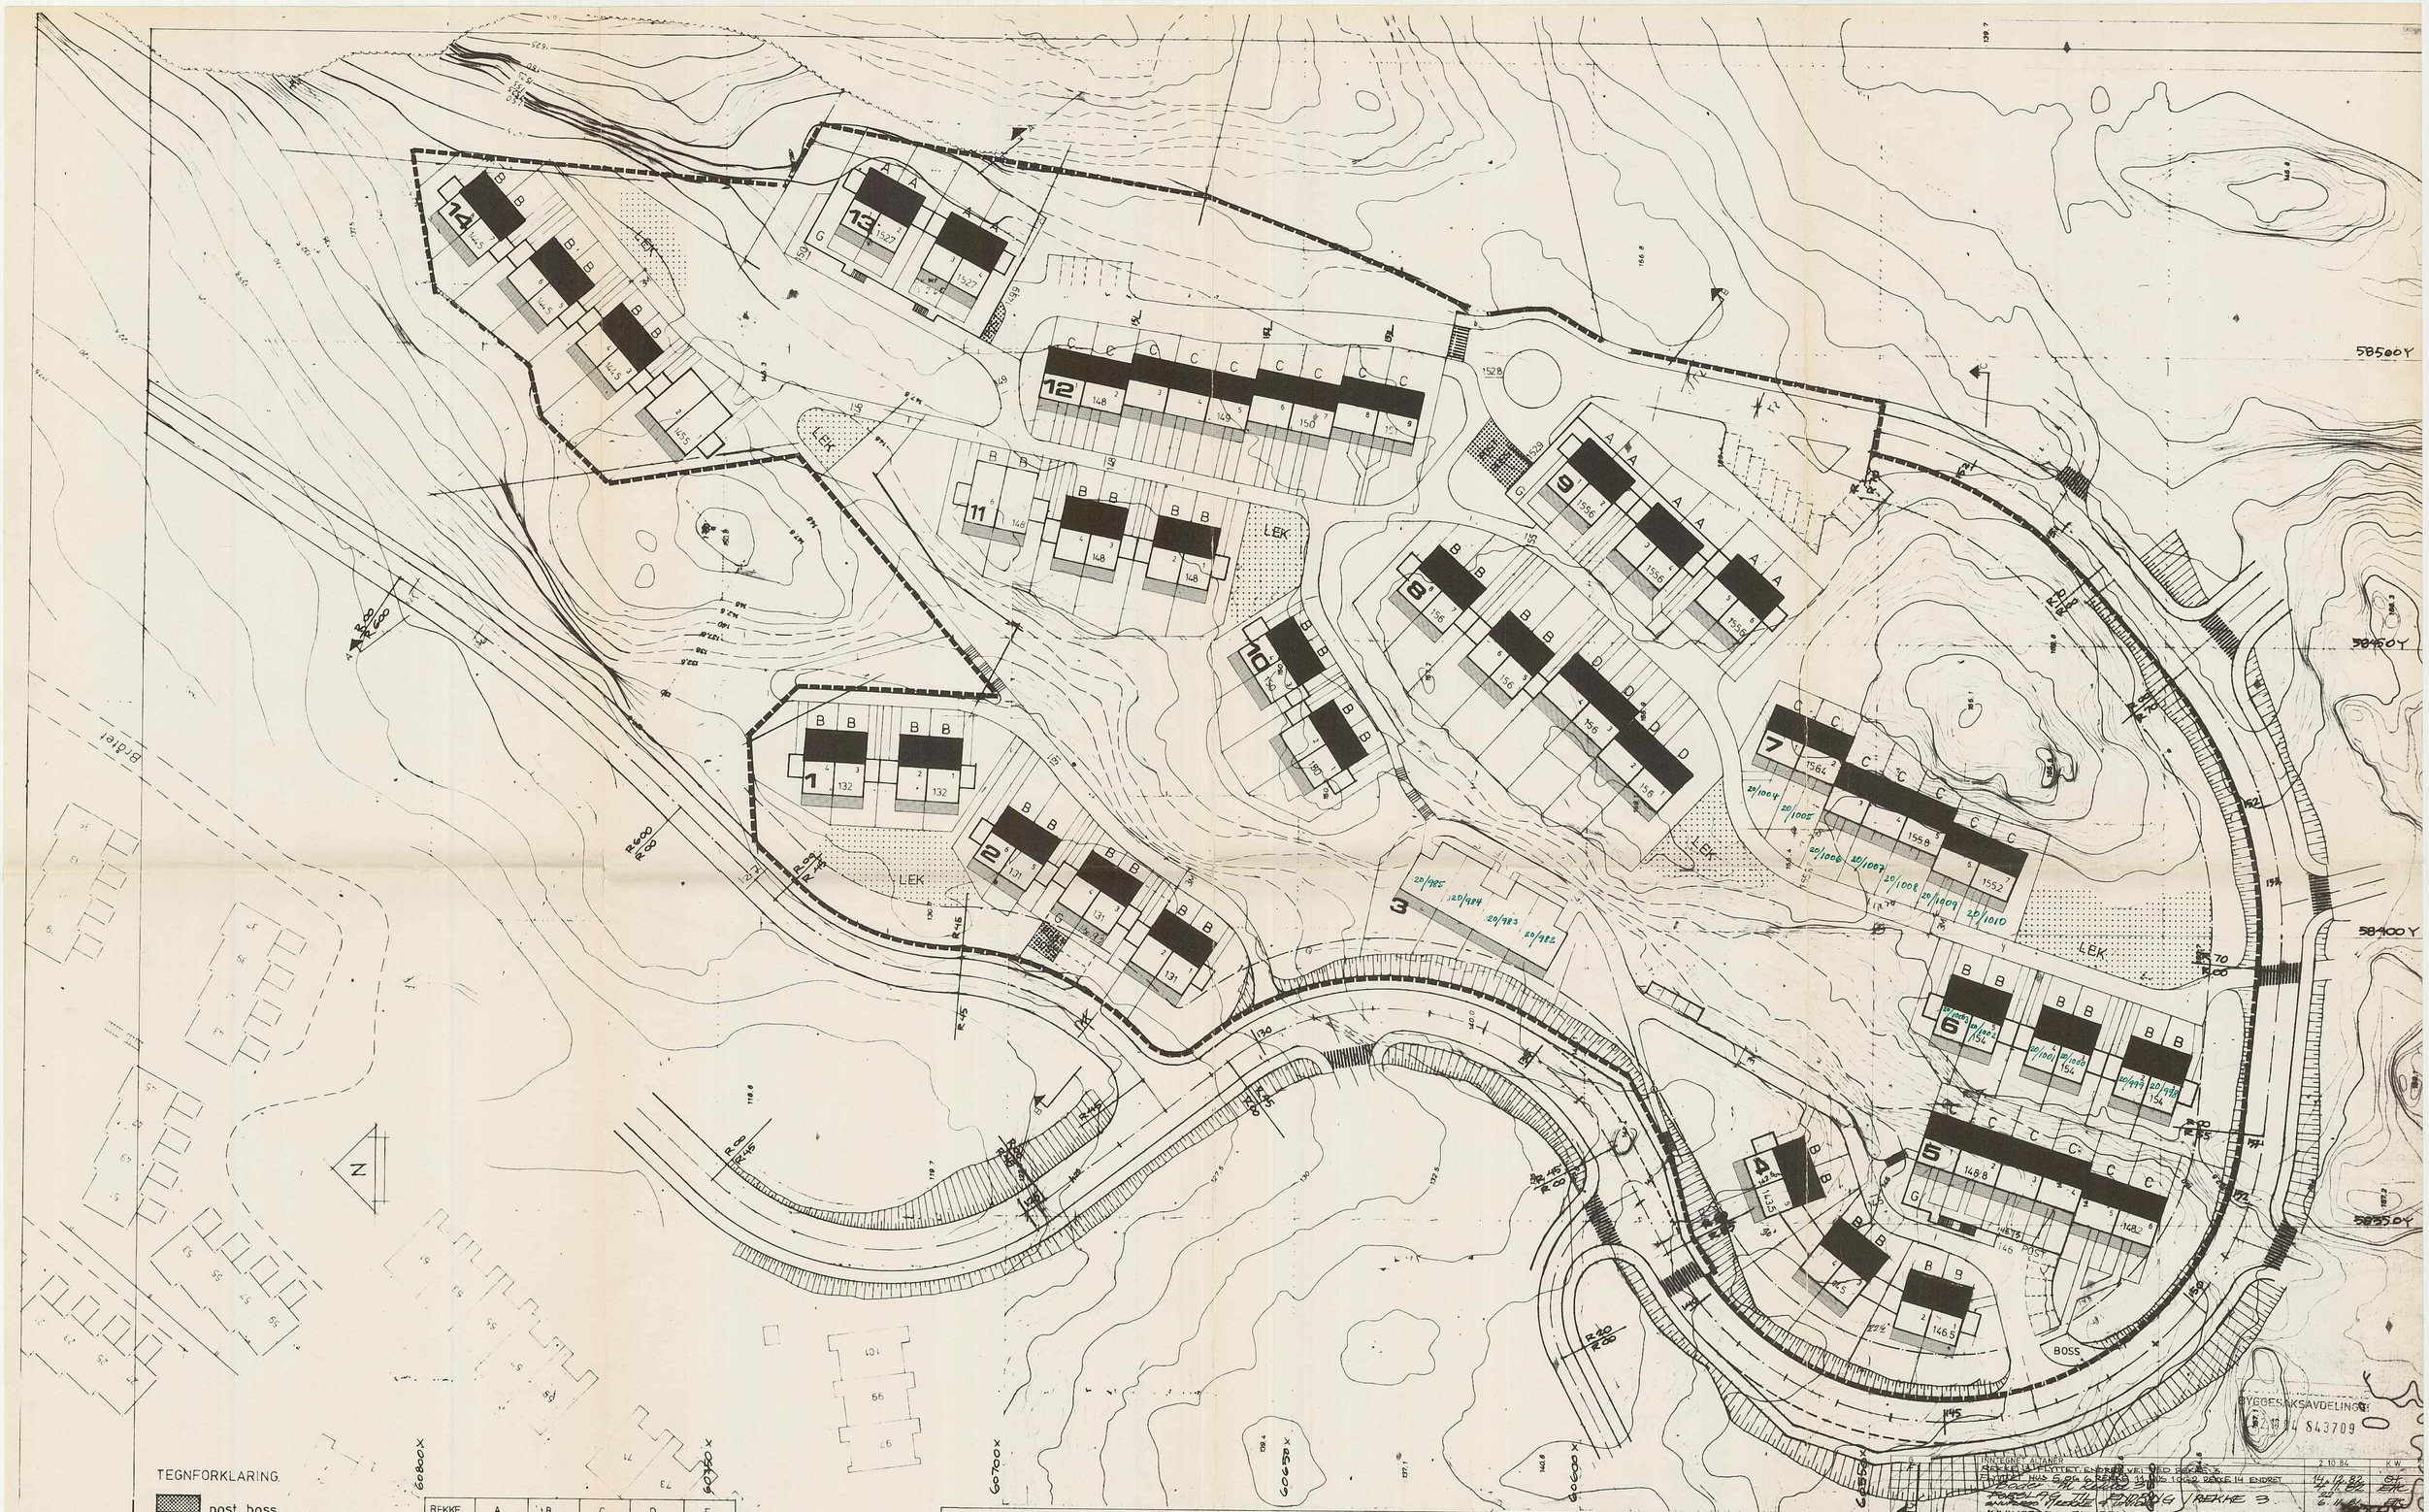


TEGNFORKLARING

- post, boss
- lek
- privat uteareal
- planens begrensning
- byggelinje
- G garasje
- 148 kotehöyde 1.etg.

| REKKE | A | B | C | D | E |
|---|---|---|---|---|---|
| 1 | | 4 | | | |
| 2 | | 6 | | | |
| 3 | | | | | 4 |
| 4 | | 6 | | | |
| 5 | | | 6 | | |
| 6 | | 6 | | | |
| 7 | | | 7 | | |
| 8 | | 4 | | 4 | |
| 9 | 6 | | | | |
| 10 | | 4 | | | |
| 11 | | 6 | | | |
| 12 | | | 9 | | |
| 13 | 4 | | | | |
| 14 | | 8 | | | |
| | 10 | 44 | 22 | 4 | 4 |

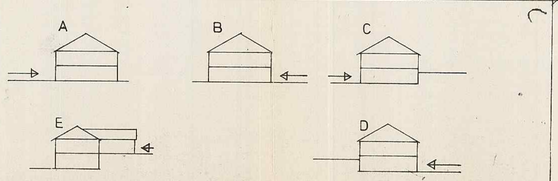


ALTANER HUSTYPE B (TEGN. 3013) GJELDER FOR REKKE 1,2,4,6,8 (NORDL.DEL) 9,10,11,13,14

—"— C (TEGN. 3015) —"— 5,7,8 (SYDL.DEL), 12

—"— E (TEGN. 3006) —"— 3

ALTANER

BEBYGGELSESESPLAN SOM VISER ALTANER

BYGGESAKSAVDELINGE 2.10.84 843709

| | | | |
|---|---|---|---|
| INNTEGNET ALTANER | 2.10.84 | K.W. | |
| REKKE 3 FLYTTET ENDRET VEI MED REKKE 3. FLYTTET HUS 5 OG 6 REKKE 11 HUS 10 OG 2 REKKE 14 ENDRET | 14.12.82 | OF | |
| FORSLAG TIL ENDRING / REKKE 3 | 4.11.81 | EHK | |
| INNTEGNET TIL REKKE 3 ENDRET | 22 | | |
| | 6.11.81 | EHK | |
| | 29.4.81 | EHK | |
| | DATO | NAVN | |

# BOB FELT 28. BØNES

## BEBYGGELSESPLAN

| | | | | |
|---|---|---|---|---|
| MÅLESTOKK | 1:500 | SAK NR | TEGN NR | REV |
| TEGNET AV | HL | 554 | 2000 | G |
| KONTROLLERT BERGEN den | 9.7.81 | | | |
| OSLO den | | | | |

aall-lökeland-ragde a/s
ARKITEKTKONTOR BERGEN OSLO
KLOPPEDALSVEI 5 5043 HOP BERGEN TELEFON (05) 27 24 37
OKSENØYVEIEN 12 1324 LYSAKER TELEFON (02) 12 06 67