



SITUASJONSKART

Eigedom:

Gnr: 34

Bnr: 61

Fnr: 0

Snr: 0

Adresse:

Heimelshavar:


NES GEIRMUND INGAR, HARDANGERFJORDVEGEN 321, 5600
NORHEIMSUND



KVAM HERAD

Dato: 23/9-2025 Signatur:

Målestokk
1:1000

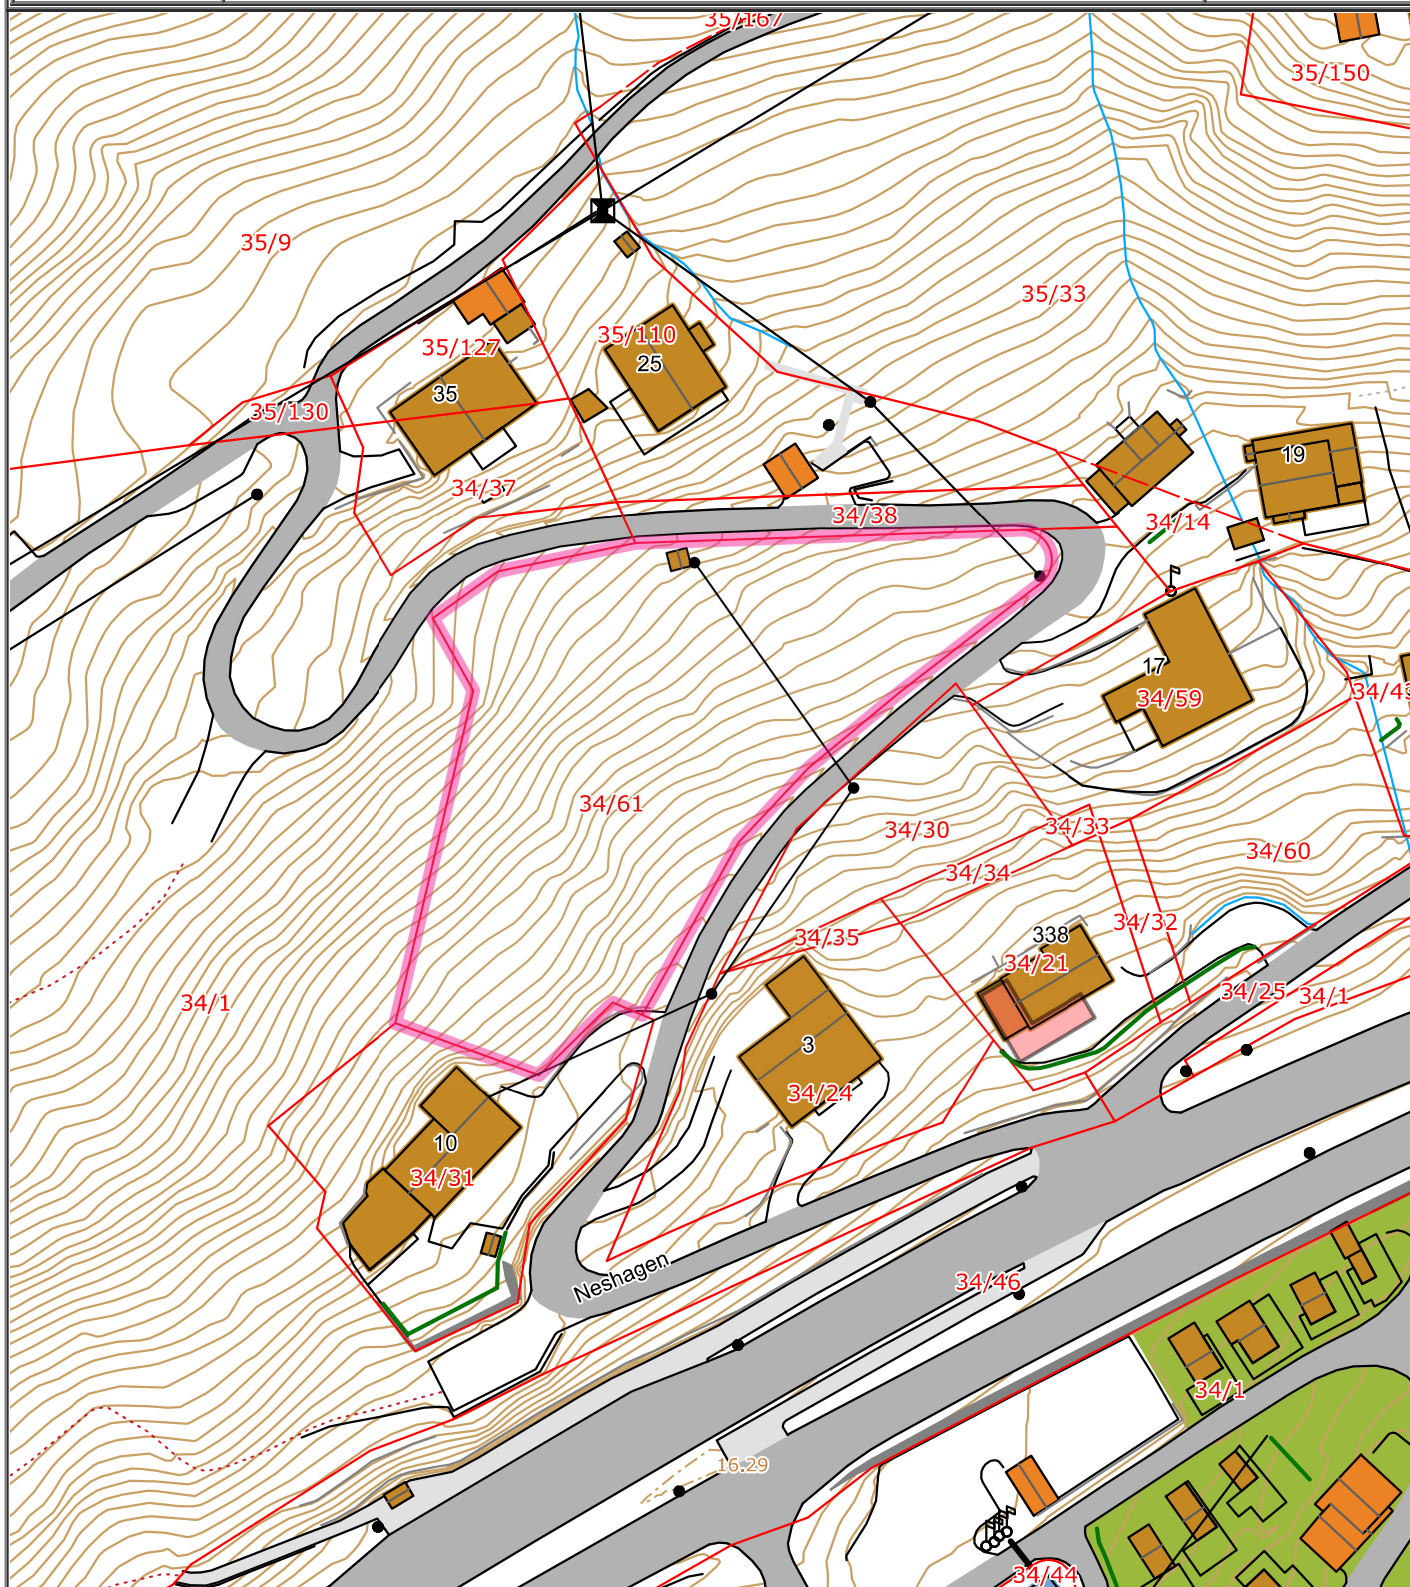

Ein tar atterhald for at det kan vere feil på kartet, m.a. gjeld dette eigedomsgrenser, bygg m.m. som i samband med planlegging/prosjektering/anleggsarbeid må undersøkast nærmare.