



Kartet er produsert fra kommunen sine beste digitale kartdatabaser for området.
Kartet kan inneholde feil, mangler eller avvik i forhold til krava i oppgitt kartstandard.



123/45/6

Gardsnr./Bruksnr./Fnr



Bygning



Eidingsgrense målt (sikker)



Godkjent byggemelding kartmålt (usikker)



Eidingsgrense kartmålt (usikker)



Godkjent byggemelding



Eiendomskart for eiendom 4624 - 34/323//




Det tas forbehold om riktigheten eller fullstendigheten av opplysningene i dette dokumentet. Det kan ikke rettes krav som følge av at disse opplysningene benyttes som grunnlag for beslutninger.

- | | | | |
|-------------------------------|--|--------------------------------|-------------------------------------|
| ----- Eiendomsgr omtvistet | ----- Eiendomsgr lite nøyaktig >=500 | ● Grensepunkt lite nøyaktig | ⊙ Grensepunkt - offentlig godkjent |
| - - - - - Hjelpelinje vegkant | ----- Eiendomsgr mindre nøyaktig >200<=500 | ● Grensepunkt mindre nøyaktig | ⊙ Grensepunkt - bolt |
| Hjelpelinje fiktiv | ----- Eiendomsgr mindre nøyaktig >30<=200 | ● Grensepunkt mindre nøyaktig | ⊙ Grensepunkt - kors |
| Hjelpelinje punktfaste | ----- Eiendomsgr middels nøyaktig >10<=30 | ● Grensepunkt middels nøyaktig | ⊙ Grensepunkt - rør |
| ----- Hjelpelinje vannkant | ----- Eiendomsgr nøyaktig <= 10 | ● Grensepunkt nøyaktig | ● Grensepunkt - hjelpepunkt / annet |
| | ----- Eiendomsgr uviss nøyaktighet | | ● Grensepunkt - uten klassifisering |

Areal og koordinater for eiendommen


Areal	211,40 m ²		Arealmerknad					
Representasjonspunkt	Koordinatsystem	EUREF89 UTM Sone 32		Nord	6676369,44	Øst	301253,24	
Grensepunkter							Grenselinjer (m)	
#	Nord	Øst	Nøyaktigh.	Nedsatt i	Grensepunkttype	Lengde	Radius	
1	6676384,31	301253,35	14 cm	Ikke spesifisert (IS)	Hushjørne (90)	5,42		
2	6676374,05	301251,96	14 cm	Ikke spesifisert (IS)	Hushjørne (90)	10,35		
3	6676362,95	301250,46	14 cm	Ikke spesifisert (IS)	Umerket (56)	11,20		
4	6676360,85	301257,92	14 cm	Ikke spesifisert (IS)	Umerket (56)	7,75		
5	6676373,02	301259,57	14 cm	Ikke spesifisert (IS)	Hushjørne (90)	12,28		
6	6676383,28	301260,96	14 cm	Ikke spesifisert (IS)	Hushjørne (90)	10,35		
7	6676388,69	301261,69	14 cm	Ikke spesifisert (IS)	Umerket (56)	5,46		
8	6676389,68	301254,08	14 cm	Ikke spesifisert (IS)	Umerket (56)	7,67		

Oversiktskart for eiendom 4624 - 34/323//

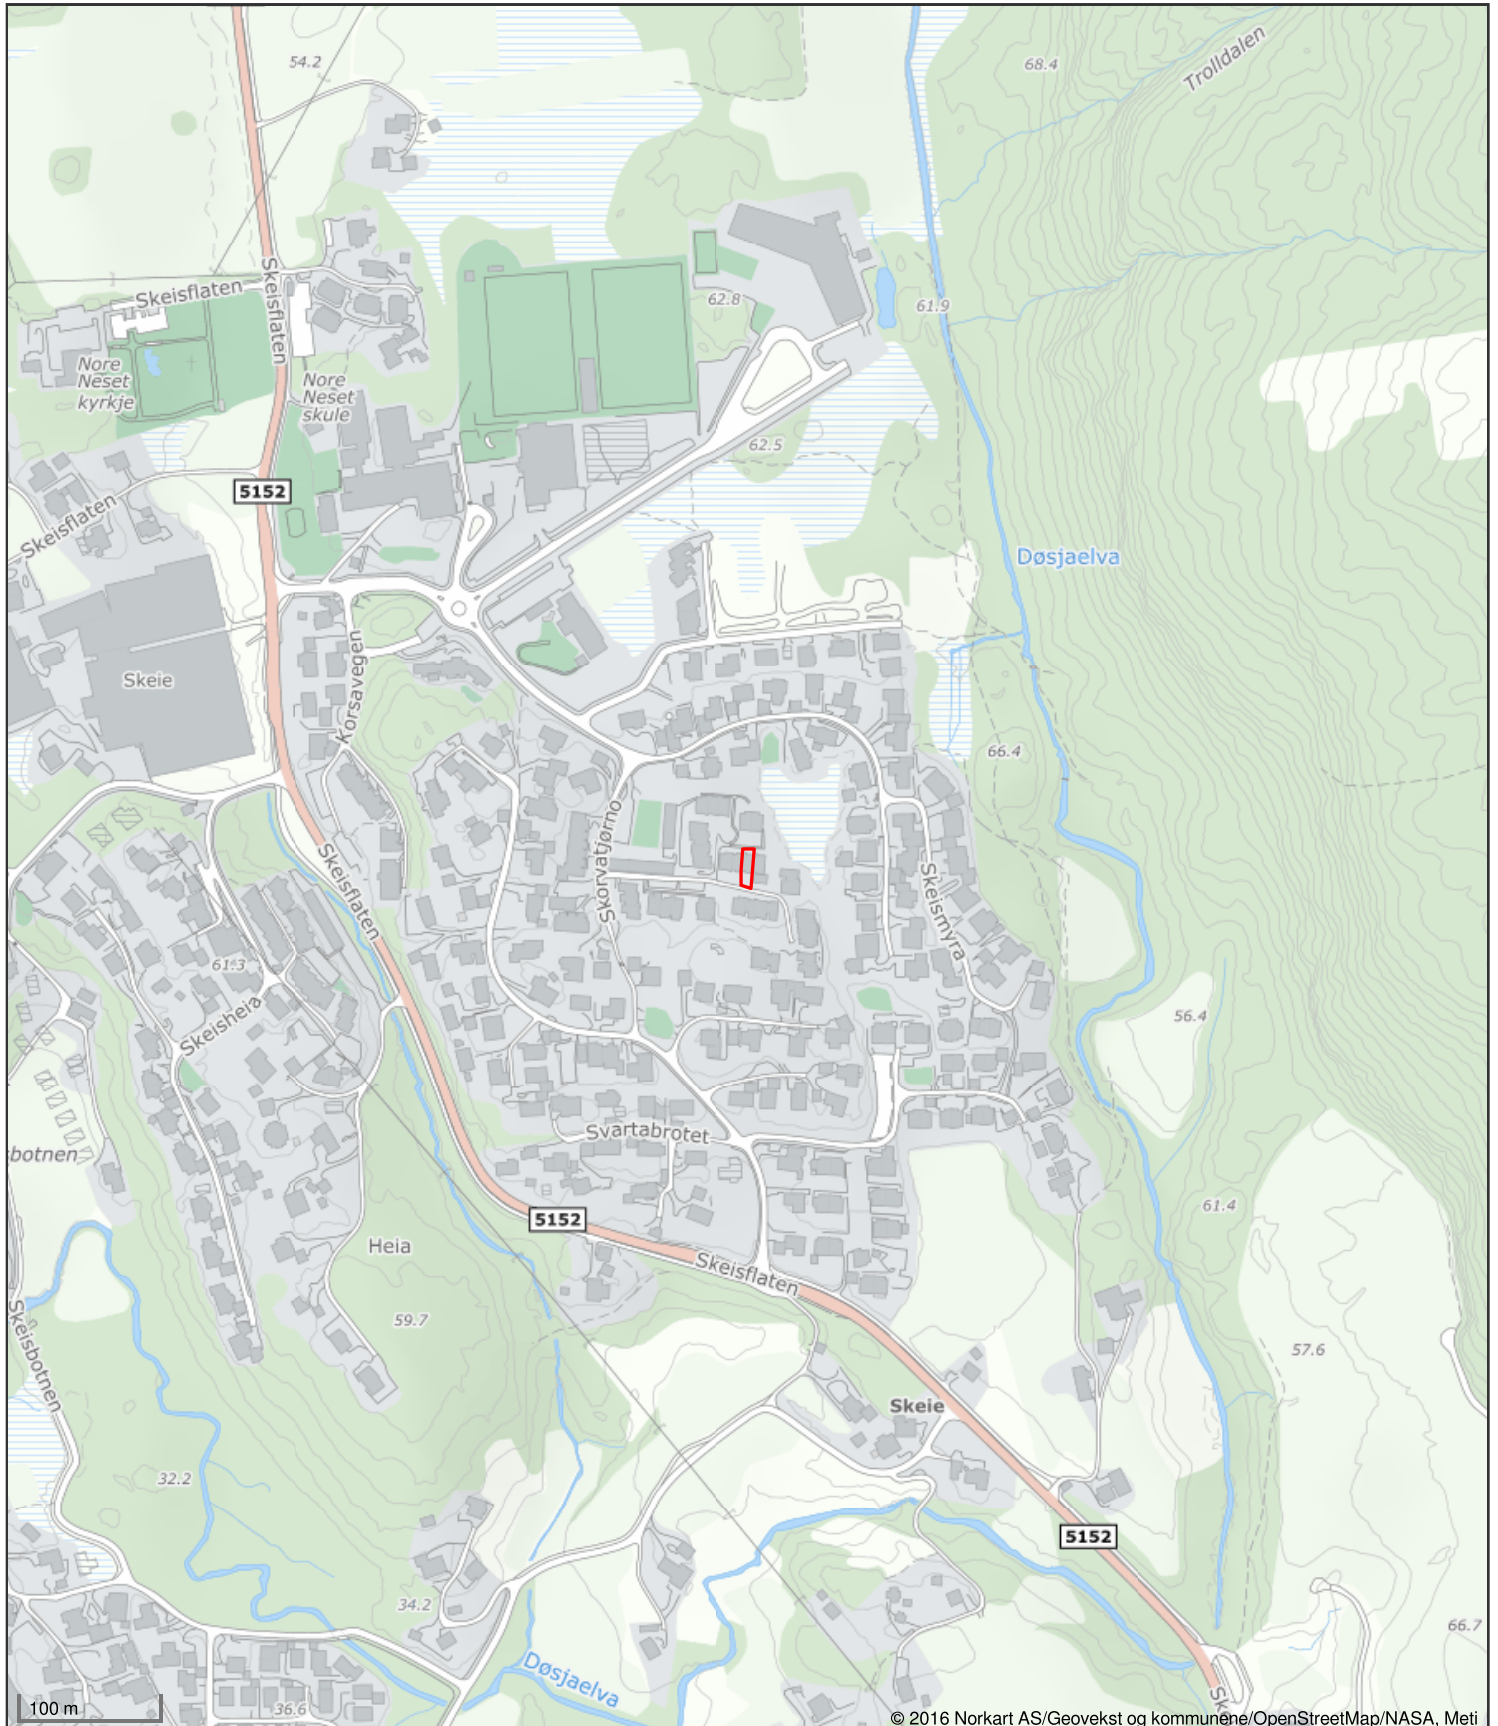



Vegstatuskart for eiendom 4624 - 34/323//

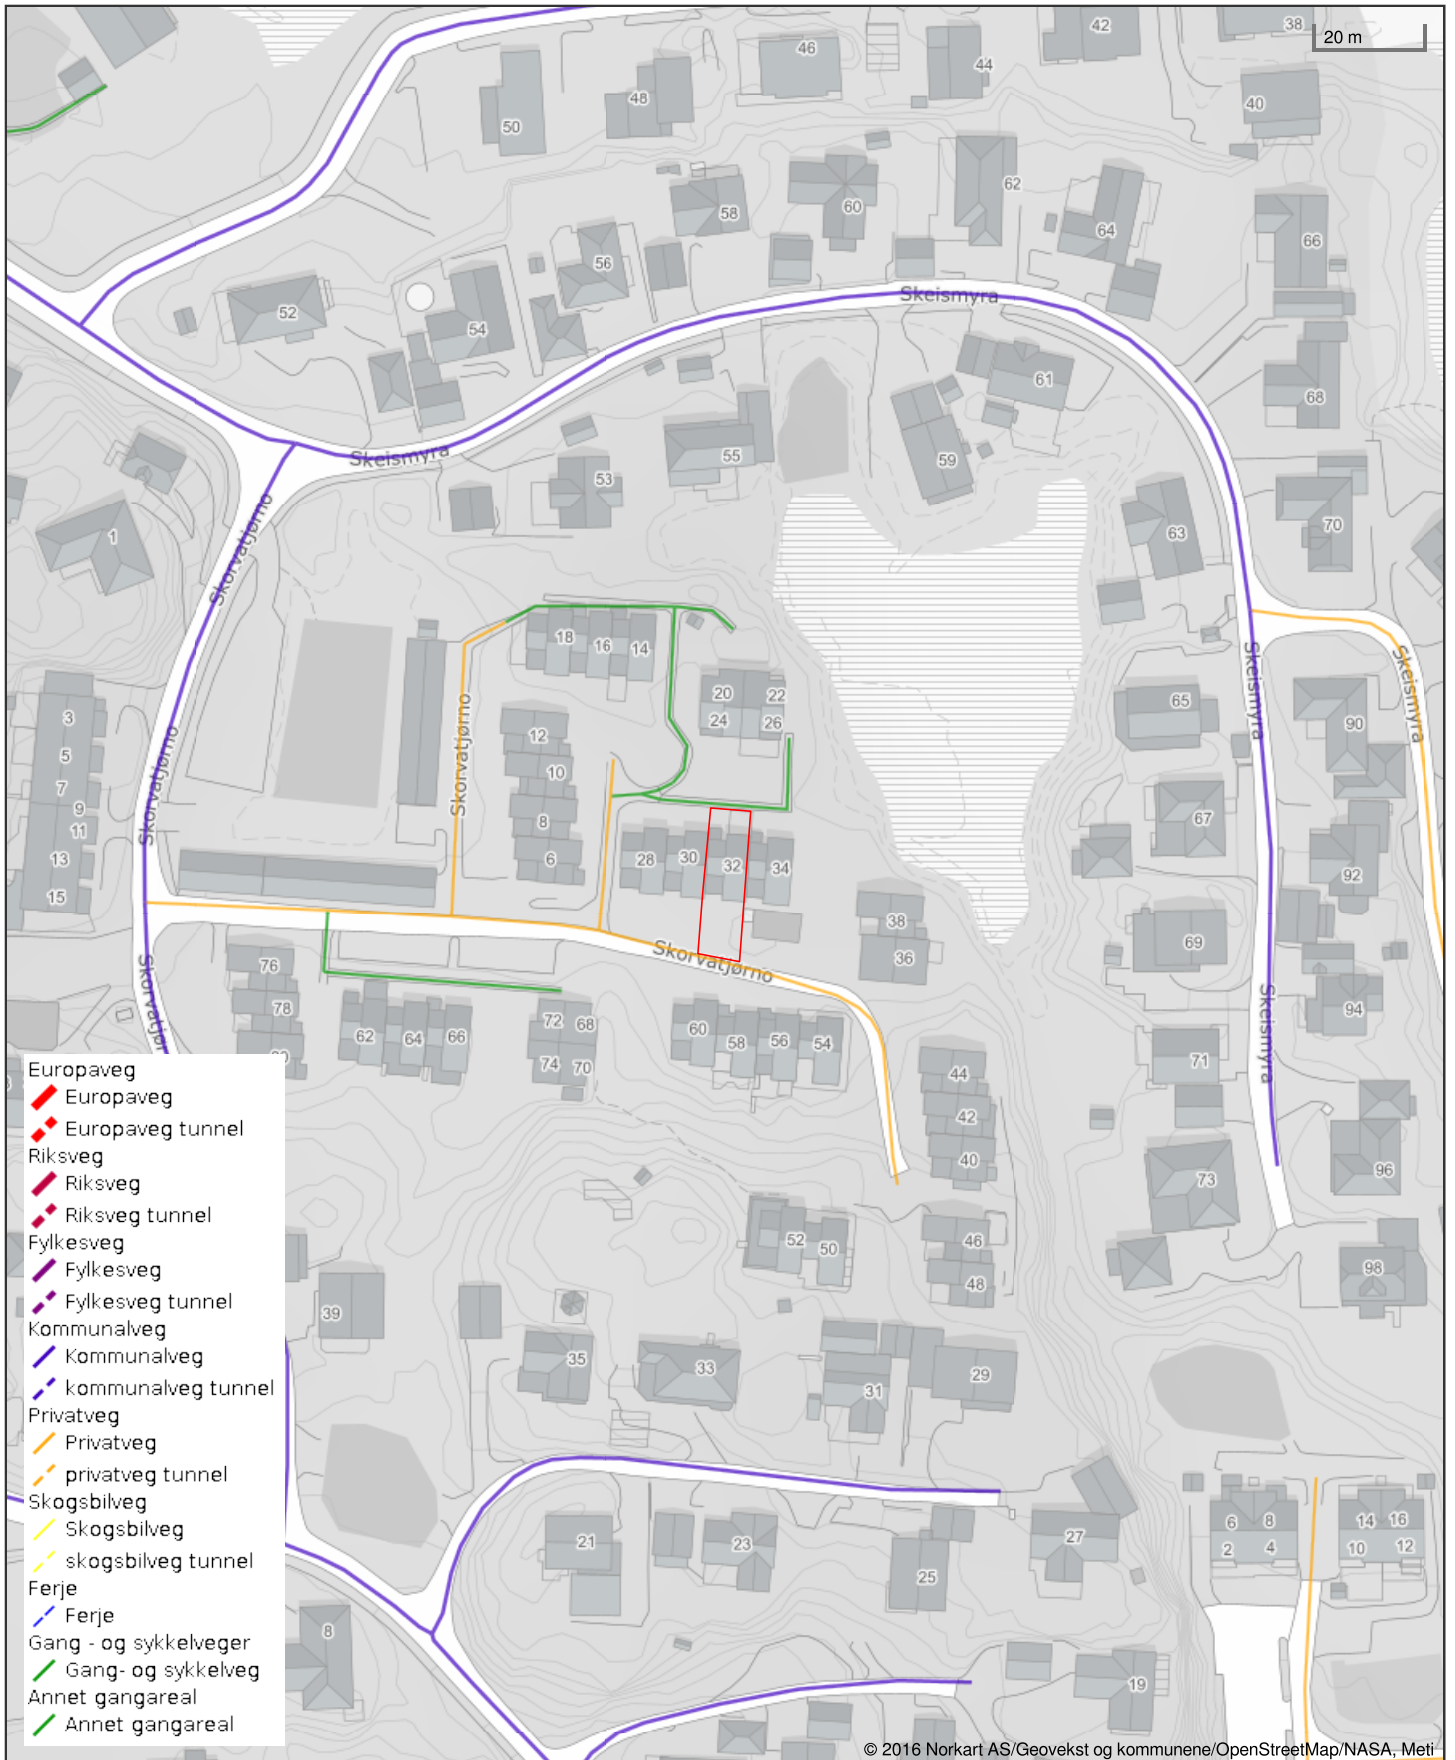

© 2016 Norkart AS/Geovekst og kommunene/OpenStreetMap/NASA, Meti

Det tas forbehold om riktigheten eller fullstendigheten av opplysningene i dette dokumentet. Det kan ikke rettes krav som følge av at disse opplysningene benyttes som grunnlag for beslutninger.




Reguleringsplankart



UTM-32

Bjørnafjorden kommune

Eiendom: 34/323
Adresse: Skorvatjørno 32
Dato: 27.01.2025
Målestokk: 1:1000

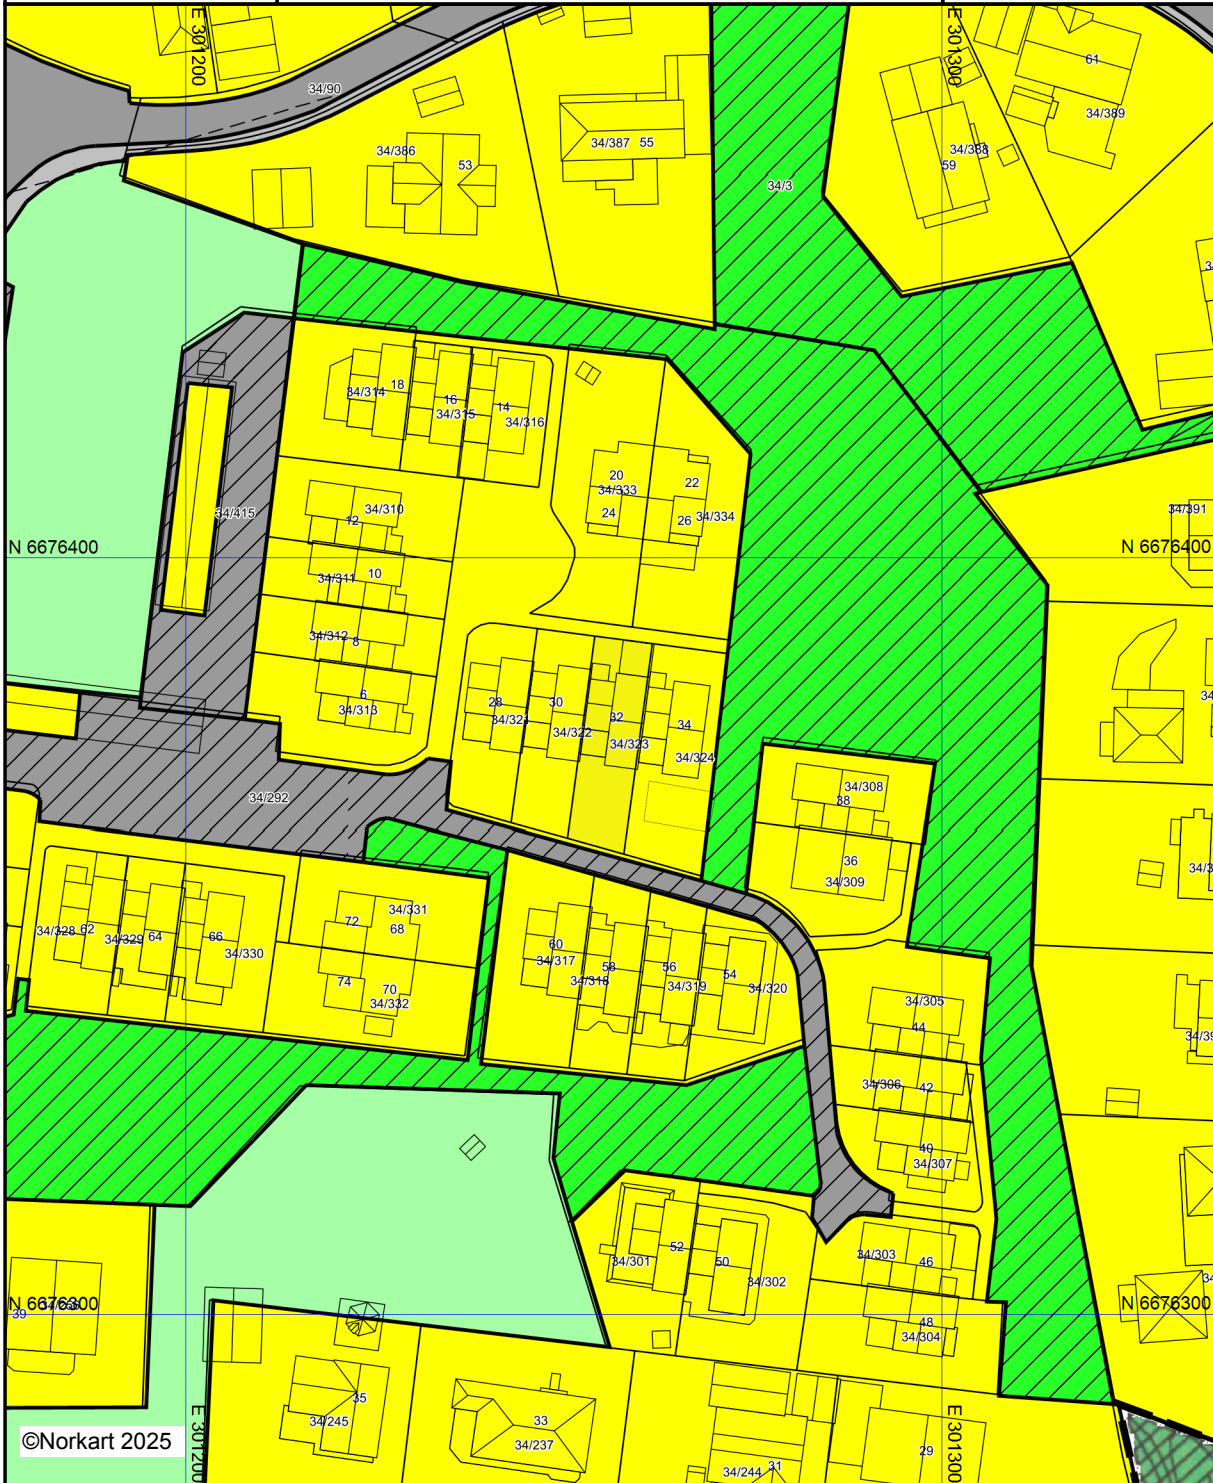

©Norkart 2025





Kartet er produsert fra kommunens beste digitale kartbaser for området og inneholder viktige opplysninger om eiendommen og området omkring. Presentasjonen av informasjon er i samsvar med nasjonal standard. Kartet kan inneholde feil, mangler eller avvik i forhold til kravene i oppgitt standard. Kartet kan ikke benyttes til andre formål enn det formålet det er utlevert til uten samtykke fra kommunen jf. lov om åndsverk.

Tegnforklaring

Reguleringsplan/Bebyggelsesplan PBL 1985

-  Område for boliger med tilhørende anlegg
-  Garsjeri i boligområder
-  Kjøreveg
-  Gang-/sykkelveg
-  Park
-  Felles avkjørsel
-  Felles parkeringsplass
-  Felles lekeareal for barn

Felles for reguleringsplan PBL 1985 og 2006

-  Regulerings- og bebyggelsesplanområde
-  Planens begrensning
-  Formålsgrænse
-  Frisiktslinje




Kommuneplankart



Bjørnafjorden kommune

Eiendom: 34/323
Adresse: Skorvatjørno 32
Dato: 27.01.2025
Målestokk: 1:5000

UTM-32

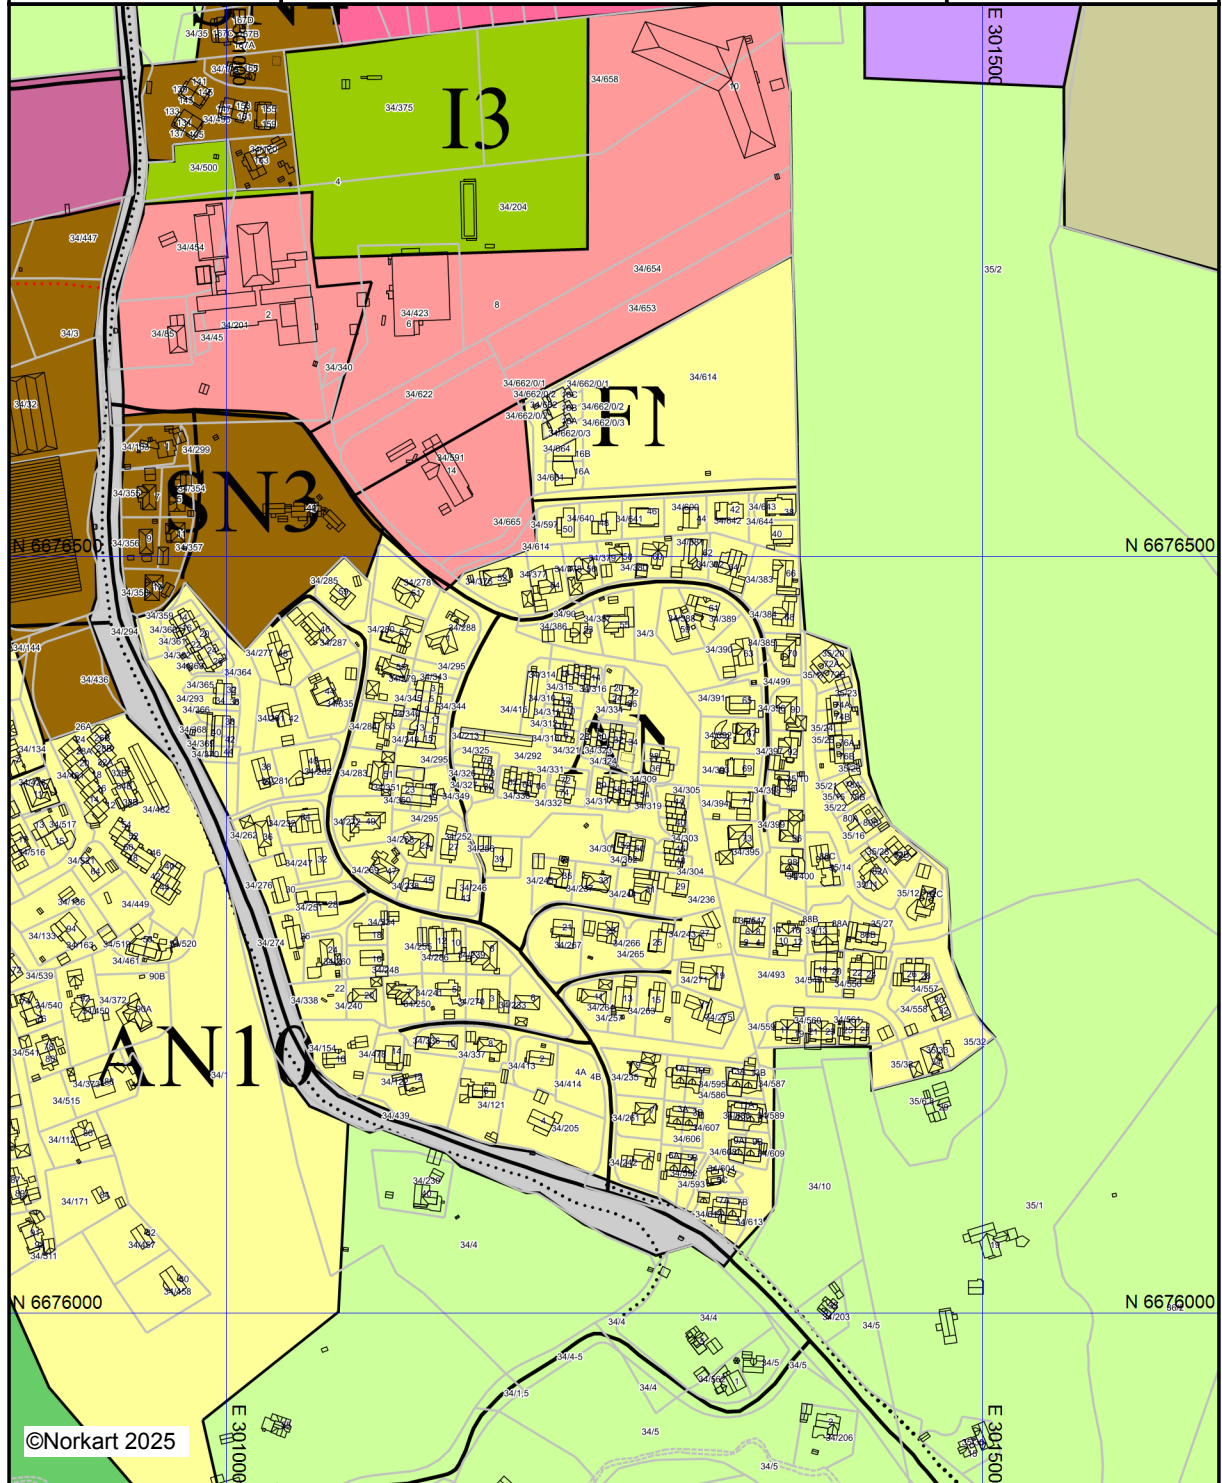








©Norkart 2025

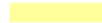Kartet er produsert fra kommunens beste digitale kartbaser for området og inneholder viktige opplysninger om eiendommen og området omkring. Presentasjonen av informasjon er i samsvar med nasjonal standard. Kartet kan inneholde feil, mangler eller avvik i forhold til kravene i utgitt standard. Kartet kan ikke benyttes til andre formål enn det formålet det er utgitt til uten samtykke fra kommunen jf. lov om åndsverk.

Tegnforklaring

Kommuneplan-Bygninger og anlegg (PBL2008)

-  Bustader - noverande
-  Sentrumsformål - framtidig
-  Offentleg eller privat tenesteyting - noverande
-  Offentleg eller privat tenesteyting - framtidig
-  Næringsbygningar - noverande
-  Idrettsanlegg - noverande
-  Grav- og urnelund - noverande


Kommuneplan-Samferdselsanlegg og teknisk

-  Køyreveg - noverande


Kommuneplan-Grøntstruktur (PBL2008 §11)

-  Grøntstruktur - framtidig





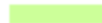

Kommuneplan-Forsvaret (PBL2008 §11-7 N)

-  Forsvaret - noverande

Kommuneplan-Landbruks-, natur- og friluftsliv

-  LNFR-areal - noverande

Felles for kommuneplan PBL 1985 og 2008

-  Planområde
-  Grense for arealformål
-  Samleveg - noverande
-  Gang-/sykkelveg - noverande
-  Gang-/sykkelveg - framtidig
-  Påskrift områdenamn